
RZUT PARTERU
SKALA 1:100

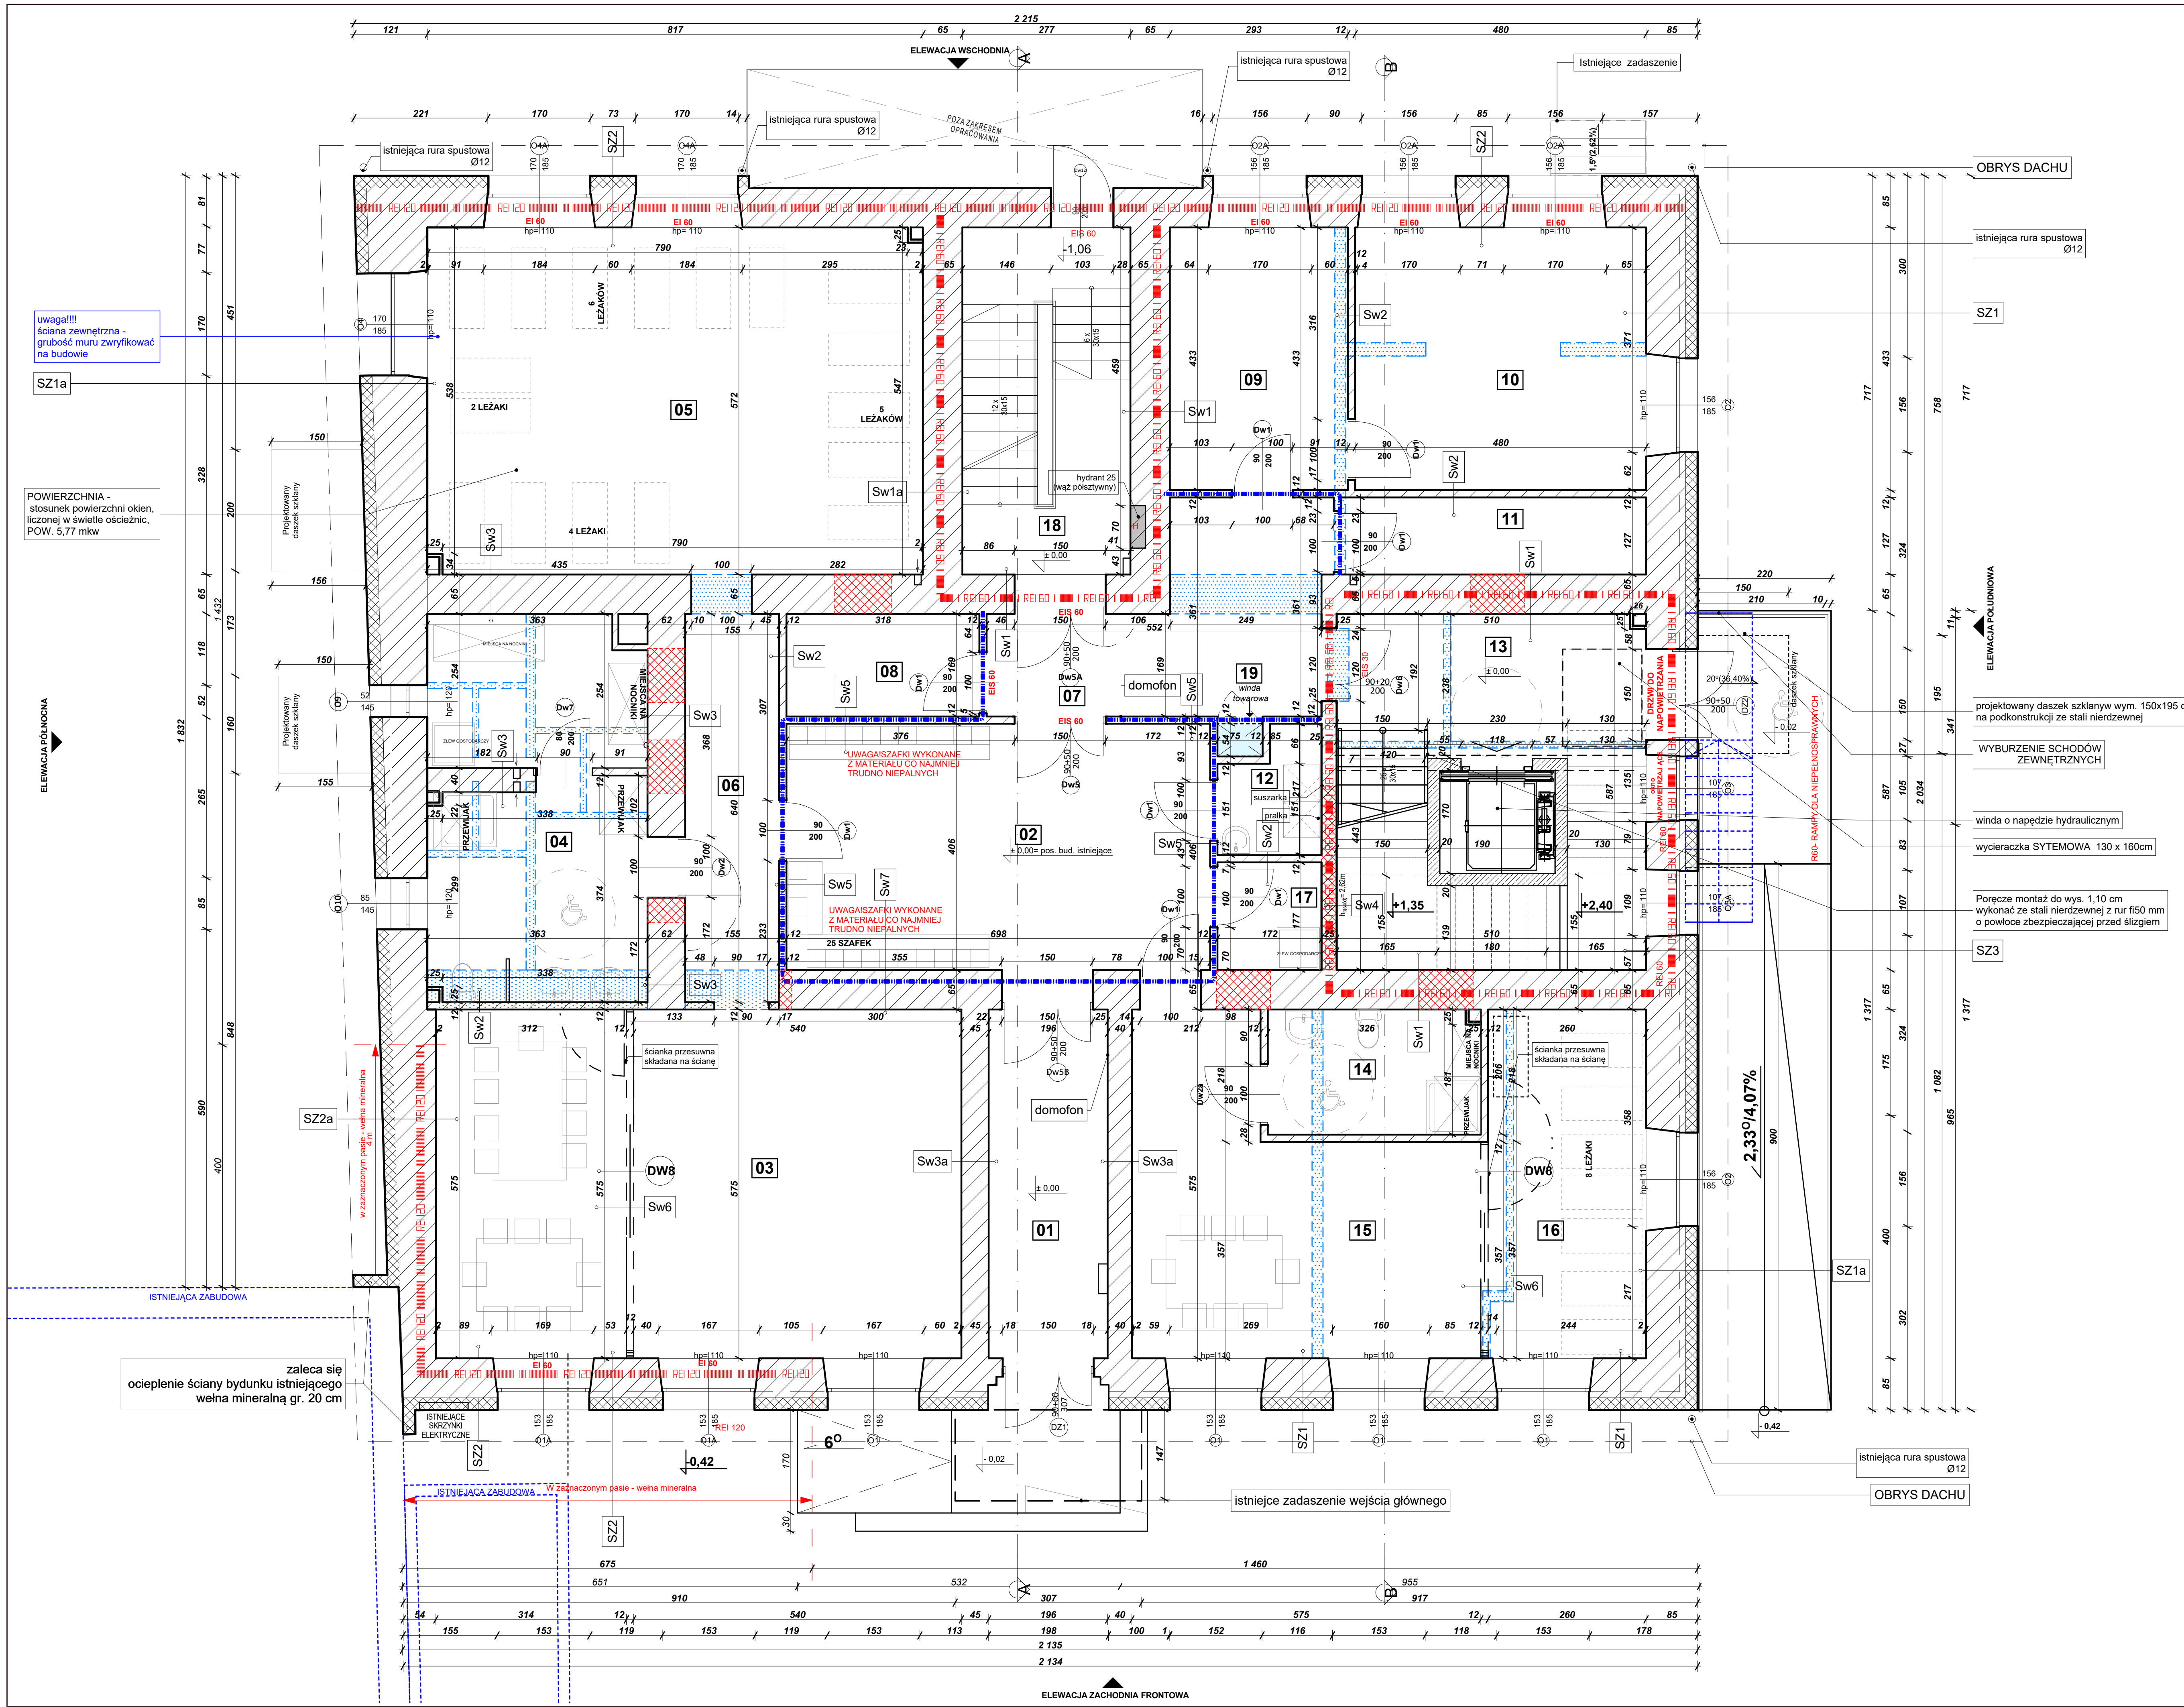

LEGENDA:

PRZEGRODY PIONOWE:

SZ1	ŚCIANA ZEW. KONSTRUKCYJNA
1,5cm	Tynk silikonowy
20 cm	Styropian
	Istniejąca ściana
2,0cm	Płyta g-k

SZ2	ŚCIANA ZEW. KONSTRUKCYJNA O KLASIE ODPRONOŚCI P.POŻ REI 120
1,5cm	Tynk silikonowy
20 cm	Wełna mineralna
	Istniejąca ściana
2,0cm	Płyta g-k

SZ3	ŚCIANA ZEW. KONSTRUKCYJNA O KLASIE ODPRONOŚCI P.POŻ REI 60
1,5cm	Tynk silikonowy
20 cm	Wełna mineralna
	Istniejąca ściana
2,0cm	Płyta g-k

SZ1a	ŚCIANA ZEW. KONSTRUKCYJNA
1,5cm	Tynk silikonowy
20 cm	Styropian
	Istniejąca ściana
2,0cm	Okładziny naścienne akustyczne

SZ2b	ŚCIANA ZEW. KONSTRUKCYJNA O KLASIE ODPRONOŚCI P.POŻ REI 120
1,5cm	Tynk silikonowy
20 cm	Wełna mineralna
	Istniejąca ściana
2,0cm	Okładziny naścienne akustyczne

Sw7	IST.ŚCIANA WEW. O KLASIE ODPRONOŚCI P.POŻ EI 30
2,0cm	Płyta g-k
	Istniejąca ściana
2,0cm	Płyta g-k

Sw1	ŚCIANA WEW. KONSTRUKCYJNA O KLASIE ODPRONOŚCI P.POŻ REI 60
2,0cm	Płyta g-k
	Istniejąca ściana
2,0cm	Płyta g-k

Sw1a	ŚCIANA WEW. KONSTRUKCYJNA O KLASIE ODPRONOŚCI P.POŻ REI 60
2,0cm	Płyta g-k
	Istniejąca ściana
2,0cm	Okładziny naścienne akustyczne

Sw2	ŚCIANA WEW. DZIAŁOWA
1,5cm	Tynk cem. - wap.
11,5cm	Pustak ceramiczny
1,5cm	Tynk cem. - wap.

Sw3	ISTENIJĄCA ŚCIANA WEW. KONSTRUKCYJNA TYNKOWANA
1,5cm	Tynk cem. - wap.
	Istniejąca ściana
1,5cm	Tynk cem. - wap.

Sw3a	ISTENIJĄCA ŚCIANA WEW. KONSTRUKCYJNA
2,0cm	Płyta g-k
	Istniejąca ściana
2,0cm	Okładziny naścienne akustyczne

Sw4	PROJEKTOWANA ŚCIANA WEW. KONSTRUKCYJNA TYNKOWANA O KLASIE ODPRONOŚCI P.POŻ REI 60
1,5cm	Tynk cem. - wap.
25 cm	Pustak cermiczny
1,5cm	Tynk cem. - wap.

Sw5	PROJEKTOWANA ŚCIANA WEW. TYNKOWANA O KLASIE ODPRONOŚCI P.POŻ EI 30
1,5cm	Tynk cem. - wap.
11,5cm	Ściana działowa - podkonst. g-k/ wypełnienie wełna minerana
1,5cm	Tynk cem. - wap.

UWAGA! Jeżeli na ścianach będą wieszane przedmioty o wadze większej niż 30 kg, zaleca się - zastosować płyty gipsowo-włóknowe

Ozn. na rzucie

Sw6	PROJEKTOWANA SYSTEMOWA ŚCIANA PRZESUWNA

LEGENDA:
WYBURZENIA, ZAMUROWANIA ŚCIAN

- ŚCIANA DO WYBURZENIA
- ŚCIANA DO ZAMUROWANIA

H — HYDRANT WEWNETRZNY DN25 Z WĘŻEM PÓŁSZTYWNYM

Dla budynku wymagana jest co najmniej klasa "B" odporności pożarowej

UWAGA!
WSZYSTKIE WYMIARY SPRAWDZIĆ NA BUDOWIE!

LEGENDA:
Oznaczenia ścian p.poż

- REI 120 — ŚCIANA O KLASIE ODPRONOŚCI P.POŻ REI 120
- REI 60 — ŚCIANA O KLASIE ODPRONOŚCI P.POŻ REI 60
- ŚCIANA O KLASIE ODPRONOŚCI P.POŻ EI 30

KONDYGNACJA - 0_RZUT PARTERU

NR. POM.	NAZWA	POWIERZCHNIA POMIESZCZENIA [m²]	WYSOKOŚĆ POMIESZCZENIA [m]	RODZAJ POSADZKI
001.	Komunikacja	11,27	3,62	PŁYTKI GRESOWE
002.	Komunikacja	28,35	3,33	PŁYTKI GRESOWE
003.	Sala zabaw+jadalnia GRUPA 16 DZIECI	49,75	3,28	WYKŁADZINA
004.	Łazienka	21,93	3,28	PŁYTKI GRESOWE
005.	Sypialnia GRUPA 16 DZIECI	46,39	3,28	WYKŁADZINA
006.	Pomieszczenie	9,01	3,26	WYKŁADZINA
007.	Komunikacja	14,31	3,29	PŁYTKI GRESOWE
008.	Magazyn pom. dydaktycznych	4,80	3,33	PŁYTKI GRESOWE
009.	Sekretariat POKÓJ INDENDENTA	12,76	3,31	WYKŁADZINA
010.	Pokój dyrektora	19,29	3,33	WYKŁADZINA
011.	Wózkownia	7,29	3,33	PŁYTKI GRESOWE
012.	Pom. techniczne	3,54	3,33	PŁYTKI GRESOWE
013.	Komunikacja	27,58	3,33	PŁYTKI GRESOWE
014.	Łazienka dzieci	7,24	3,31	PŁYTKI GRESOWE
015.	Sala zabaw+ jadalnia GRUPA 8 DZIECI	25,13	3,31	WYKŁADZINA
016.	Sypialnia GRUPA 8 DZIECI	15,61	3,31	WYKŁADZINA
017.	Pom. techniczne	3,88	3,33	PŁYTKI GRESOWE
018.	KLATKA SCHODOWA ISTNIEJĄCA	17,09	3,65	PŁYTKI GRESOWE
019.	Winda towarowa	0,40		
RAZEM		325,62		

UWAGA:

1. Rozpatrywać łącznie z pozostałymi rysunkami, opisami i projektami branżowymi.
2. Wszystkie podane wymiary należy zweryfikować na budowie. W razie wystąpienia nieścisłości lub niespójności międzybranżowej projektu - należy niezwłocznie zgłosić do wyjaśnienia Kierownikowi budowy lub głównej jednostce projektowej.
3. Szczegóły konstrukcji dachu, posadowienia oraz elementów żelbetowych należy odczytywać z projektu branży konstrukcyjnej.
4. W budynku zastosowano instalację wentylacji grawitacyjnej - szczegóły należy odczytywać z projektu branży sanitarnej.
5. Szczegóły dotyczące instalacji sanitarnych i elektrycznych należy odczytywać odpowiednio z projektu branży sanitarnej i elektrycznej.
6. Posadzkę w pomieszczeniach zawierających wpust podłogowy należy wykonać ze spadkiem 1st. w kierunku wpustu.
7. Przed zamówieniem stolarki należy sprawdzić wymiary wszystkich otworów wykonanych na budowie.
8. Prace związane z posadowieniem budynku należy prowadzić pod nadzorem geotechnicznym. Wszelkie wykopy powstałe w trakcie prac ziemnych należy na bieżąco zabezpieczać tak, aby nie dopuścić do niekontrolowanych obrywów lub osunięć gruntu.
9. Należy zwrócić szczególną uwagę na prawidłowe wykonanie przegród p.poż oraz przechodzących przez nie przepustów instalacji - zgodnie z obowiązującymi przepisami.
10. Dla celów wykonawczych należy stosować rozwiązania przyjęte w projekcie wykonawczym, stanowiące uszczegółowienie projektu budowlanego.

nana PROJECT pracownia architektoniczna

NANA PROJECT SP. Z O. O.
ul. Krakowska 47/15, 33-100 Tarnów
Tel.: 14 639 09 11, e-mail: biuro@nanaproject.pl

NAZWA INWESTYCJI:	PRZEBUDOWA BUDYNKU SZKOŁY WRAZ ZE ZMIANĄ SPOSOBU UŻYTKOWANIA Z BUDYNKU OŚWIATY NA BUDYNEK SŁUŻBY ZDROWIA (ŻŁOBEK) Z CZĘŚCIĄ USŁUGOWĄ ORAZ BUDOWA OBIEKTÓW MAŁEJ ARCHITEKTURY W MIEJSCU PUBLICZNYM NR. EW. 949, 950, UL. RYNEK 8, 320 PRZECŁAW
LOKALIZACJA OBIEKTU:	DZ. NR EWID. 949, 950
BRANŻA:	ARCHITEKTURA
STADIUM:	PROJEKT BUDOWLANY
TYTUŁ RYSUNKU:	RZUT PARTERU
NR PROJEKTU:	0034
SYMBOL BRANŻY:	ARCH
NR RYSUNKU:	A-02
SKALA:	1:100
DATA:	PAŹDZIERNIK 2019

	NR UPRAWNIEŃ:	PODPIS:
PROJEKTANT W SPECJALNOŚCI ARCHITEKTONICZNO-BUDOWLANEJ: mgr inż. arch. Katarzyna Marczykiewicz-Habel	Upr. Nr ewid. 29/PKOKK/2016 W SPECJ. ARCH.- BUD.	
SPRAWDZAJĄCY W SPECJALNOŚCI ARCHITEKTONICZNO-BUDOWLANEJ: mgr inż. arch. Sylwia Madejska-Mosor	Upr. Nr ewid. MPOIA/007/2015 W SPECJ. ARCH.- BUD.	
OPRACOWANIE: mgr inż. arch. KATARZYNA RYBAK		