


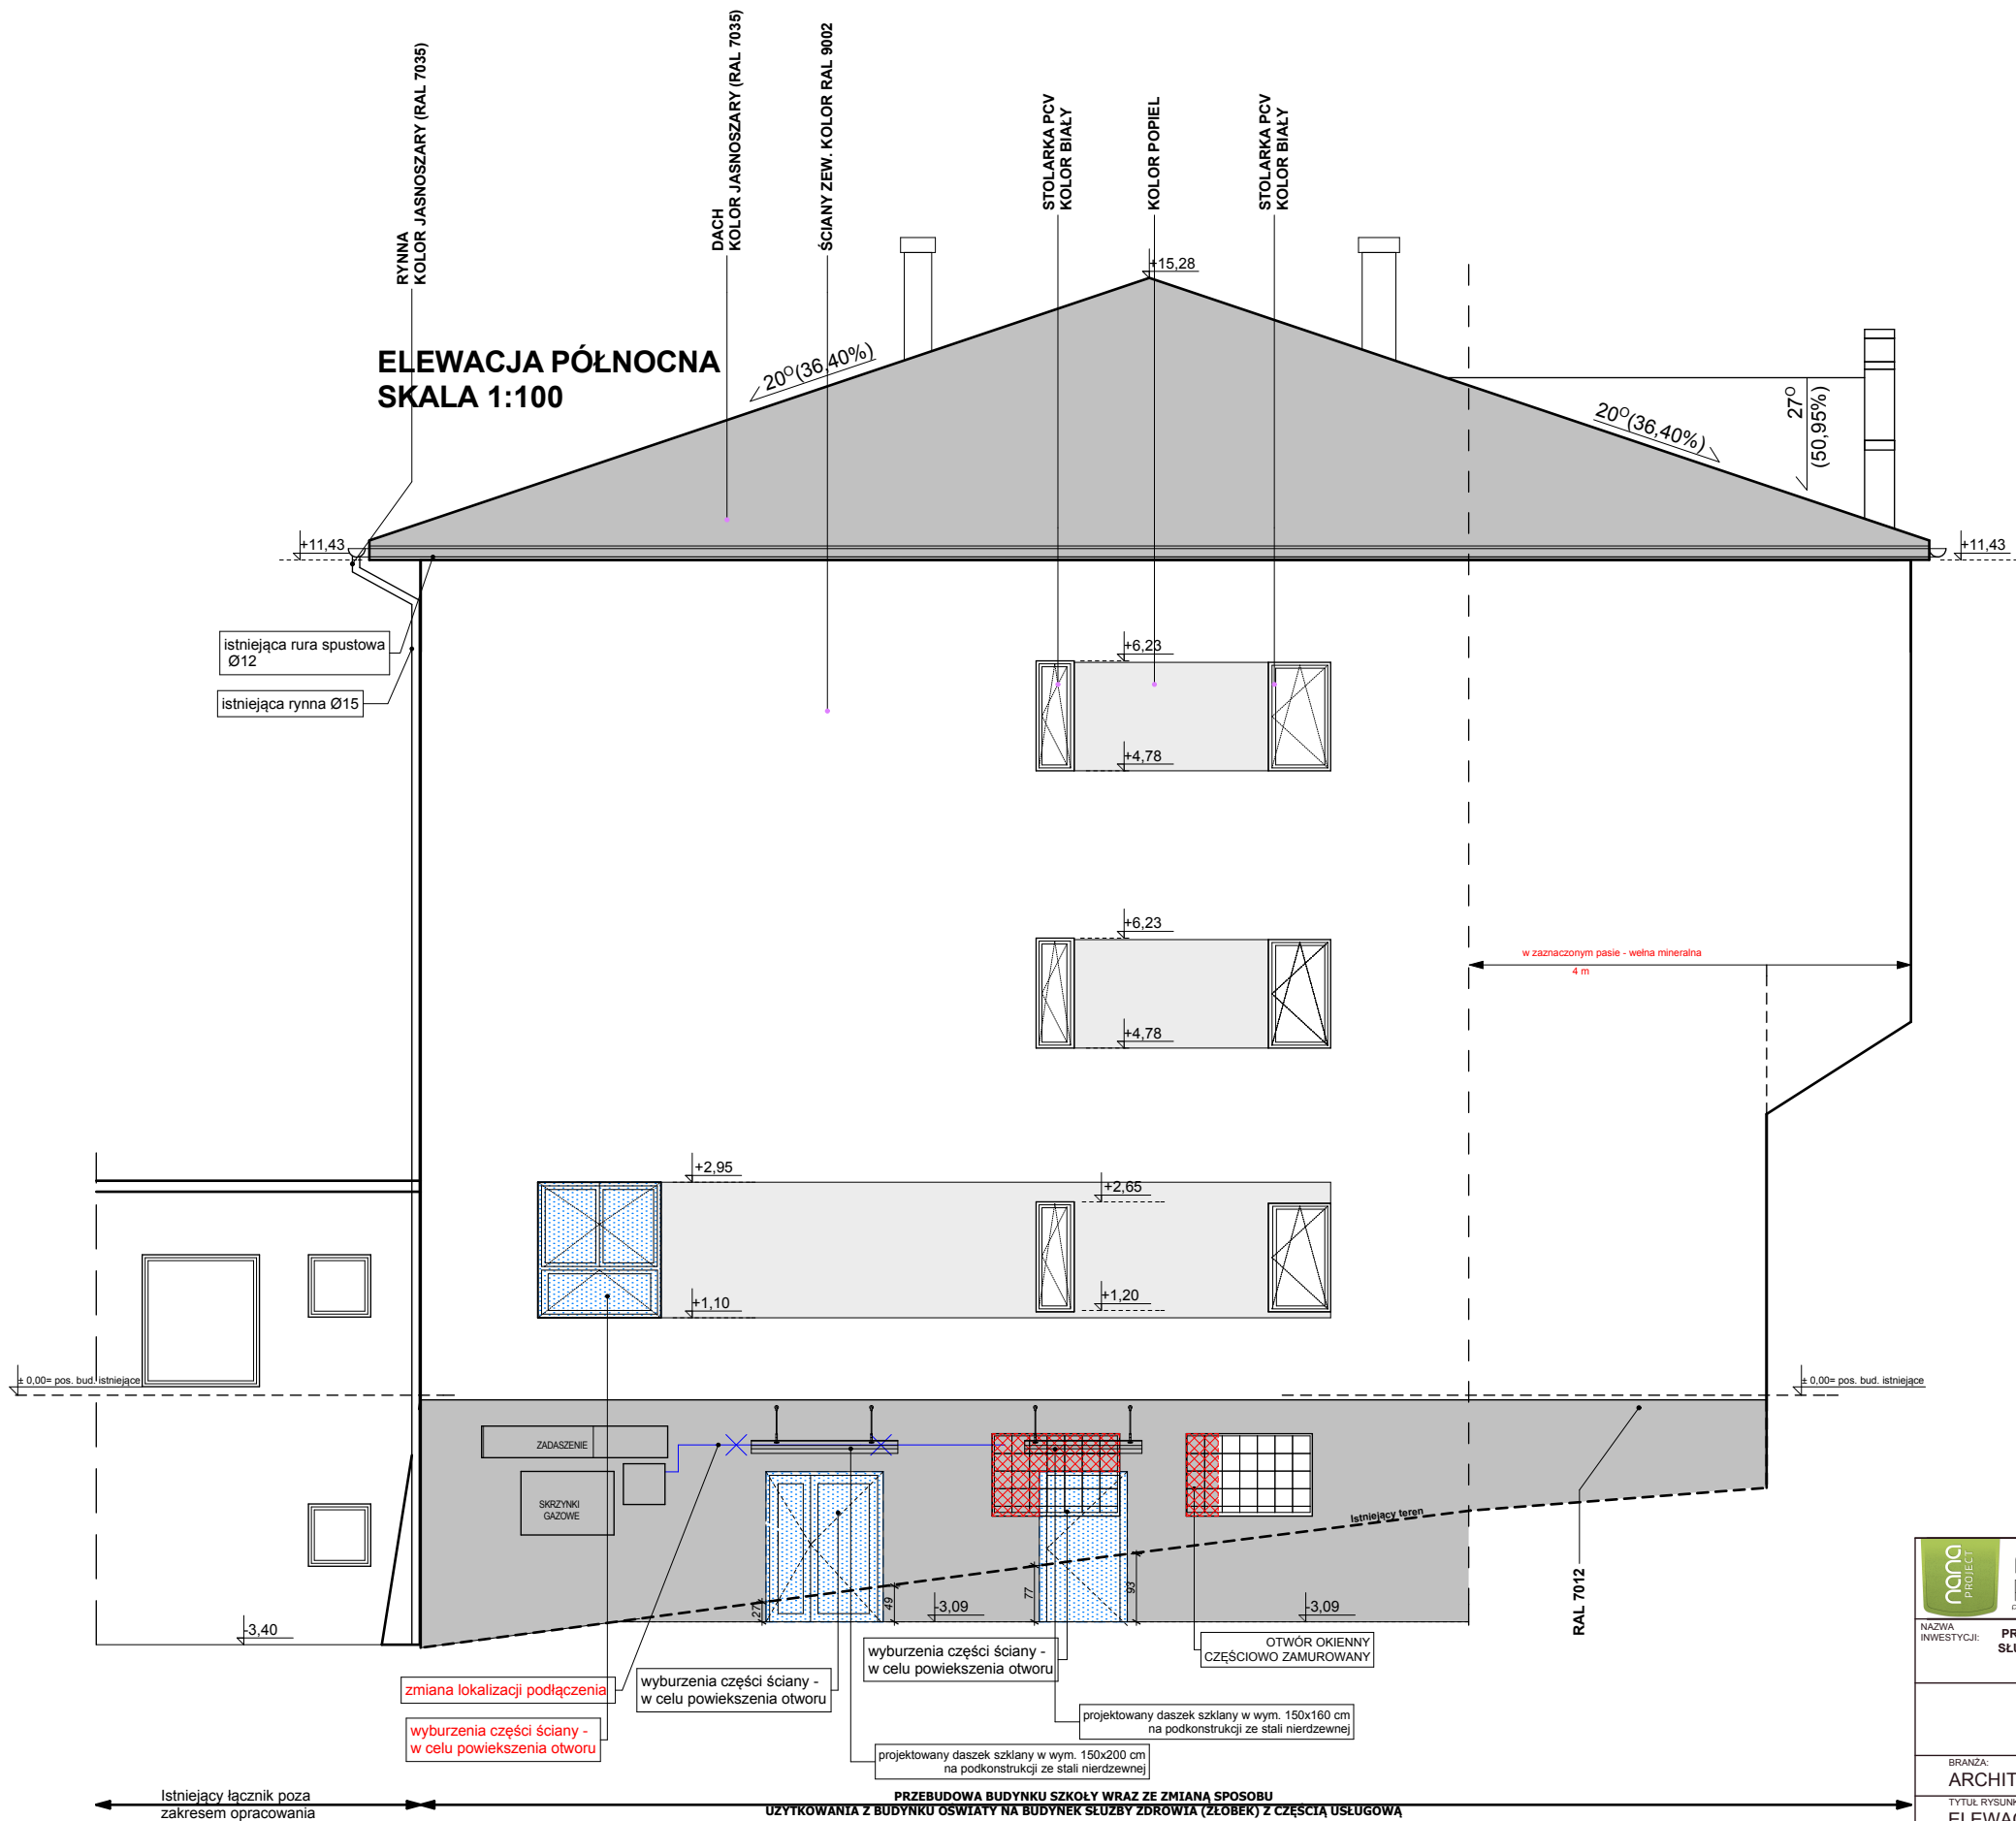

nana

PROJECT

PROJEKT

PROJEKTOWANIE ARCHITEKTONICZNO-BUDOWLANE

NANA PROJECT SP. Z O.O.

ul. Krakowska 47/15, 33-100 Tarnów

Tel.: 14 639 09 11, e-mail: biuro@nanaproject.pl

NAZWA INWESTYCJI:

PRZEBUDOWA BUDYNKU SZKOŁY WRAZ ZE ZMIANĄ SPOSOBU UŻYTKOWANIA Z BUDYNKU OŚWIATY NA BUDYNEK SŁUŻBY ZDROWIA (ZŁOBEK) Z CZĘŚCIĄ USŁUGOWĄ ORAZ BUDOWA OBIEKTÓW MAŁEJ ARCHITEKTURY W MIEJSCU PUBLICZNYM NR. EW. 949, 950, UL. RYNEK 8, 320 PRZECŁAW

LOKALIZACJA OBIEKTU:

DZ. NR EWID. 949, 950

BRANŻA:

ARCHITEKTURA

STADIUM:

PROJEKT BUDOWLANY

TYTUŁ RYSUNKU:

ELEWACJA PÓŁNOCNA

NR PROJEKTU:

0034

SYMBOL BRANŻY:

ARCH

NR RYSUNKU:

A-10

SKALA:

1:100

DATA:

PAŹDZIERNIK 2019

PROJEKTANT W SPECJALNOŚCI ARCHITEKTONICZNO-BUDOWLANEJ:

mgr inż. arch. Katarzyna Marczykiewicz-Habel

NR UPRAWNIENI:

Upr. Nr ewid. 29/PKOKK/2016
W SPECJ. ARCH.- BUD.

PODPIS:

SPRAWDZAJĄCY W SPECJALNOŚCI ARCHITEKTONICZNO-BUDOWLANEJ:

mgr inż. arch. Sylwia Madejska-Mosor

NR UPRAWNIENI:

Upr. Nr ewid. MPOIA/007/2015
W SPECJ. ARCH.- BUD.

PODPIS:

OPRACOWANIE:

mgr inż. arch. KATARZYNA RYBAK

PODPIS: