


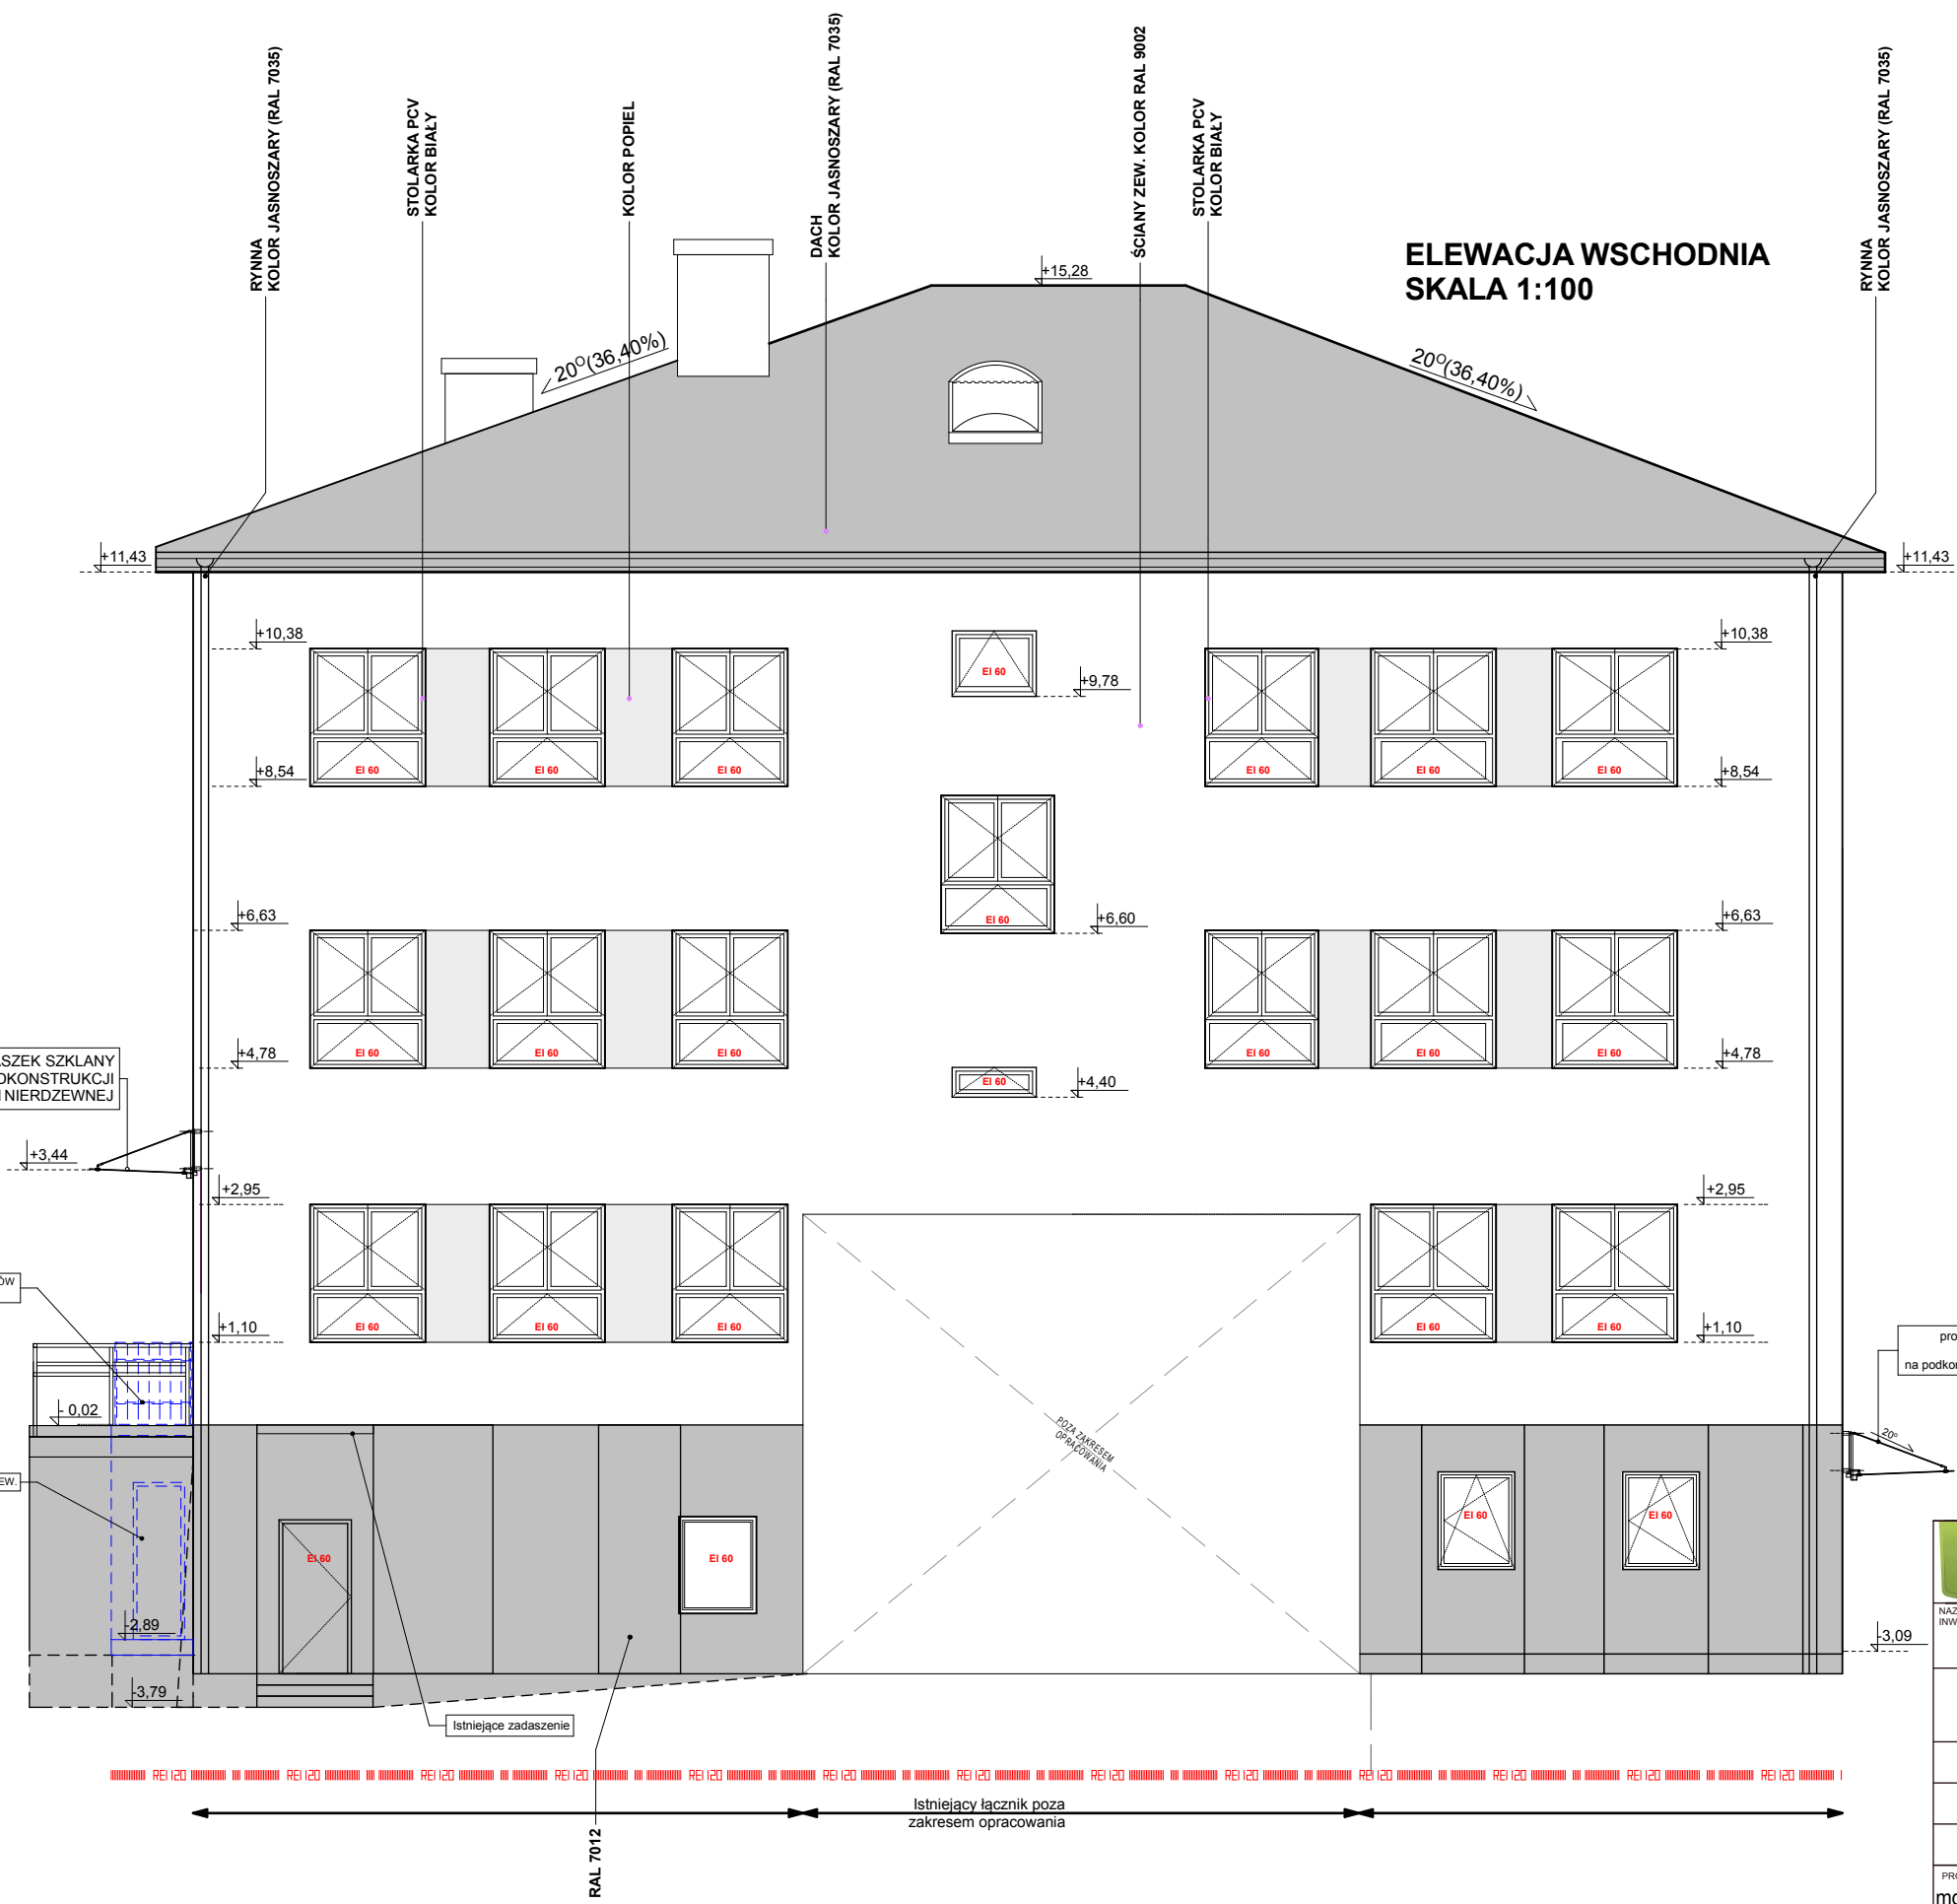

nana PROJECT PROJEKT PROJEKTOWANIE ARCHITEKTONICZNO-BUDOWLANE			NANA PROJECT SP. Z O. O. ul. Krakowska 47/15, 33-100 Tarnów Tel.: 14 639 09 11, e-mail: biuro@nanaproject.pl		
NAZWA INWESTYCJI: PRZEBUDOWA BUDYNKU SZKOŁY WRAZ ZE ZMIANĄ SPOSOBU UŻYTKOWANIA Z BUDYNKU OŚWIATY NA BUDYNEK SŁUŻBY ZDROWIA (ZŁOBEK) Z CZĘŚCIĄ USŁUGOWĄ ORAZ BUDOWA OBIEKTÓW MAŁEJ ARCHITEKTURY W MIEJSCU PUBLICZNYM NR. EW. 949, 950, UL. RYNEK 8, 320 PRZECŁAW			LOKALIZACJA OBIEKTU: DZ. NR EWID. 949, 950		
BRANŻA: ARCHITEKTURA			STADIUM: PROJEKT BUDOWLANY		
TYTUŁ RYSUNKU: ELEWACJA WSCHODNIA					
NR PROJEKTU: 0034	SYMBOL BRANŻY: ARCH	NR RYSUNKU: A-11	SKALA: 1:100	DATA: PAŹDZIERNIK 2019	
PROJEKTANT W SPECJALNOŚCI ARCHITEKTONICZNO-BUDOWLANEJ: mgr inż. arch. Katarzyna Marczykiewicz-Habel			NR UPRAWNIENI: Upr. Nr ewid. 29/PKOKK/2016 W SPECJ. ARCH.- BUD.	PODPIS:	
SPRAWDZAJĄCY W SPECJALNOŚCI ARCHITEKTONICZNO-BUDOWLANEJ: mgr inż. arch. Sylwia Madejska-Mosor			NR UPRAWNIENI: Upr. Nr ewid. MPOIA/007/2015 W SPECJ. ARCH.- BUD.	PODPIS:	
OPRACOWANIE: mgr inż. arch. KATARZYNA RYBAK				PODPIS:	