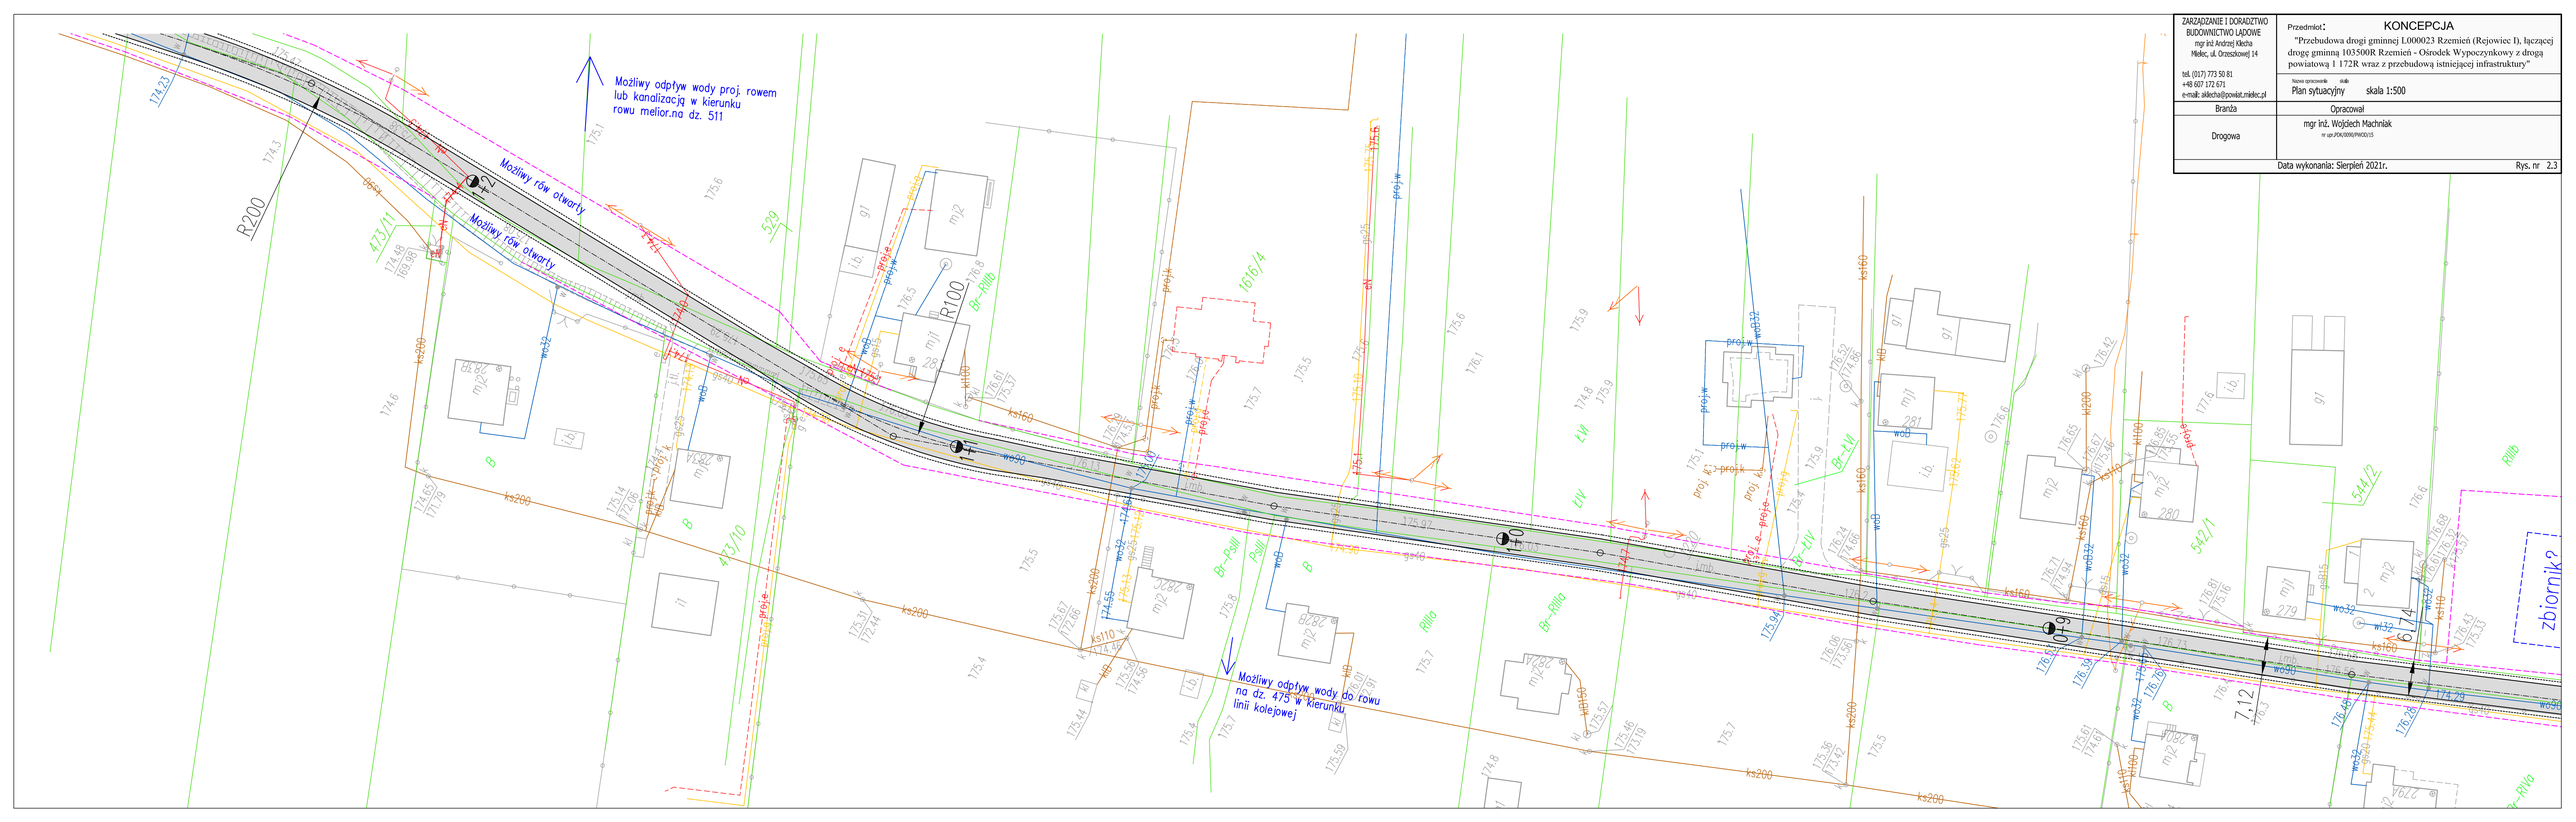

Możliwy odpływ wody proj. rowem lub kanalizacją w kierunku rowu melior.na dz. 511
Możliwy rów otwarty
Możliwy rów otwarty
Możliwy odpływ wody do rowu na dz. 475 w kierunku linii kolejowej
R200
R100
1616/4
473/11
473/10
529
544/2
544/1
zbiornik?
7,12
6,74
ZARZĄDZANIE I DORADZTWO BUDOWNICTWO LĄDOWE
mgr inż Andrzej Klecha
Mielec, ul. Orzeszkowej 14
tel. (017) 773 50 81
+48 607 172 671
e-mail: aklecha@poczta.onet.pl
Przedmiot: KONCEPCJA
"Przebudowa drogi gminnej L000023 Rzemień (Rejowiec I), łączącej drogę gminną 103500R Rzemień - Ośrodek Wypoczynkowy z drogą powiatową 1 172R wraz z przebudową istniejącej infrastruktury"
Nazwa opracowania: Plan sytuacyjny
skala 1:500
Branża: Drogowa
Opracował: mgr inż. Wojciech Machniak
nr upr.PDK/0006/PWOD/15
Data wykonania: Sierpień 2021r.
Rys. nr 2.3