

MAPA SYTUACYJNO - WYSOKOŚCIOWA "OCIEKA-3"


Woj. podkarpackie
Powiat: mielecki
Jednostka ewidencyjna: 181107_5 Gmina Przecław
Obręb: 0061 Biały Bór
Działki ewidencyjne: 1477/2, 1478/2
Układ odniesienia poziomy: 2000
układ odniesienia wys.: PL-EVRF2007-NH
Skala 1:1000

NUMER LICENCJI: GO.6642.1.1197.2023, GO.6642.2.595.2023
Data: 15.02.2024r.

KOL-KART Sp. z o.o.
ul. Żytnia 6 36-100 Kolbuszowa
NIP 814-163-70-57 REGON 180306452
KRS 0000558658

Geodeta Uprawniony
(-)
inż. Andrzej Tokarz
upr. zaw nr. 19574
podpisano podpisem elektronicznym

WYRYS ZE STUDIUM UWARUNKOWAŃ I KIERUNKÓW ZAGOSPODAROWANIA PRZESTRZENNEGO GMINY PRZECŁAW UCHWALONEGO UCHWAŁĄ NR XXIII/128/2000 RADY GMINY PRZECŁAW Z DNIA 29 WRZEŚNIA 2000R. Z PÓŹN. ZM.

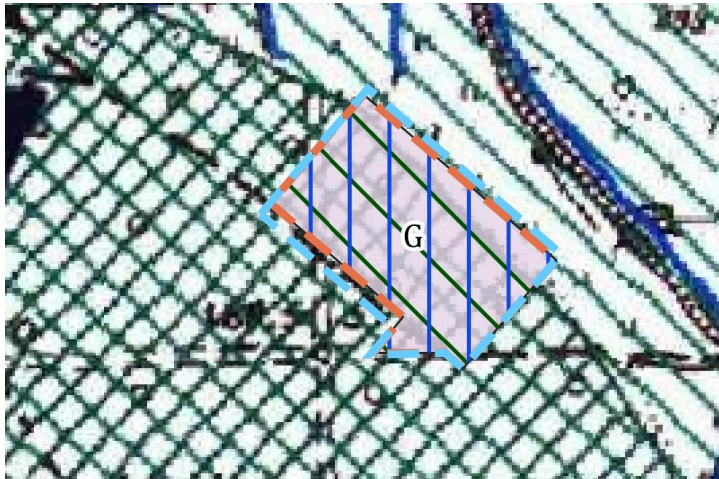

OZNACZENIA:

GRANICE TERENU OBJĘTEGO PLANEM

OBSZARY I OBIEKTY CHRONIONE

- lasy istniejące
- OBSZAR OBJĘTY XIII ZMIANĄ STUDIUM UWARUNKOWAŃ I KIERUNKÓW ZAGOSPODAROWANIA PRZESTRZENNEGO GMINY PRZECŁAW
- TEREN GÓRNICTWA I WYDOBYCIA - TEREN INFRASTRUKTURY TECHNICZNEJ GAZOWEJ
- MIELECKO-KOLBUSZOWSKO-GŁOGOWSKI OBSZAR CHRONIONEGO KRAJOBRAZU W GRANICACH XIII ZMIANY STUDIUM
- GŁÓWNY ZBIORNIK WÓD PODZIEMNYCH (GZWP NR 425) ZBIORNIK DĘBICA-STALOWA WOLA-RZESZÓW W GRANICACH XIII ZMIANY STUDIUM

MIEJSCOWY PLAN ZAGOSPODAROWANIA PRZESTRZENNEGO OBSZARU OCIEKA-3

ZAŁĄCZNIK GRAFICZNY NR 1
DO UCHWAŁY NR
RADY MIEJSKIEJ W PRZECŁAWIU
Z DNIA R.

CZĘŚĆ GRAFICZNA PLANU


LEGENDA:

OBOWIĄZUJĄCE USTALENIA PLANU:

- GRANICA TERENU OBJĘTEGO PLANEM
- LINIE ROZGRANICZAJĄCE TERENY O RÓŻNYM PRZEZNACZENIU LUB RÓŻNYCH ZASADACH ZAGOSPODAROWANIA
- 1G TEREN GÓRNICTWA I WYDOBYCIA
- 1-2RN TEREN ROLNICTWA
- 1-2L TEREN LASU

OZNACZENIA INFORMACYJNE:

- KIERUNEK OBSŁUGI KOMUNIKACYJNEJ TERENU INFRASTRUKTURY TECHNICZNEJ GAZOWEJ 1G
- MIELECKO-KOLBUSZOWSKO-GŁOGOWSKI OBSZAR CHRONIONEGO KRAJOBRAZU W GRANICACH PLANU
- GŁÓWNY ZBIORNIK WÓD PODZIEMNYCH (GZWP NR 425) ZBIORNIK DĘBICA-STALOWA WOLA-RZESZÓW W GRANICACH PLANU

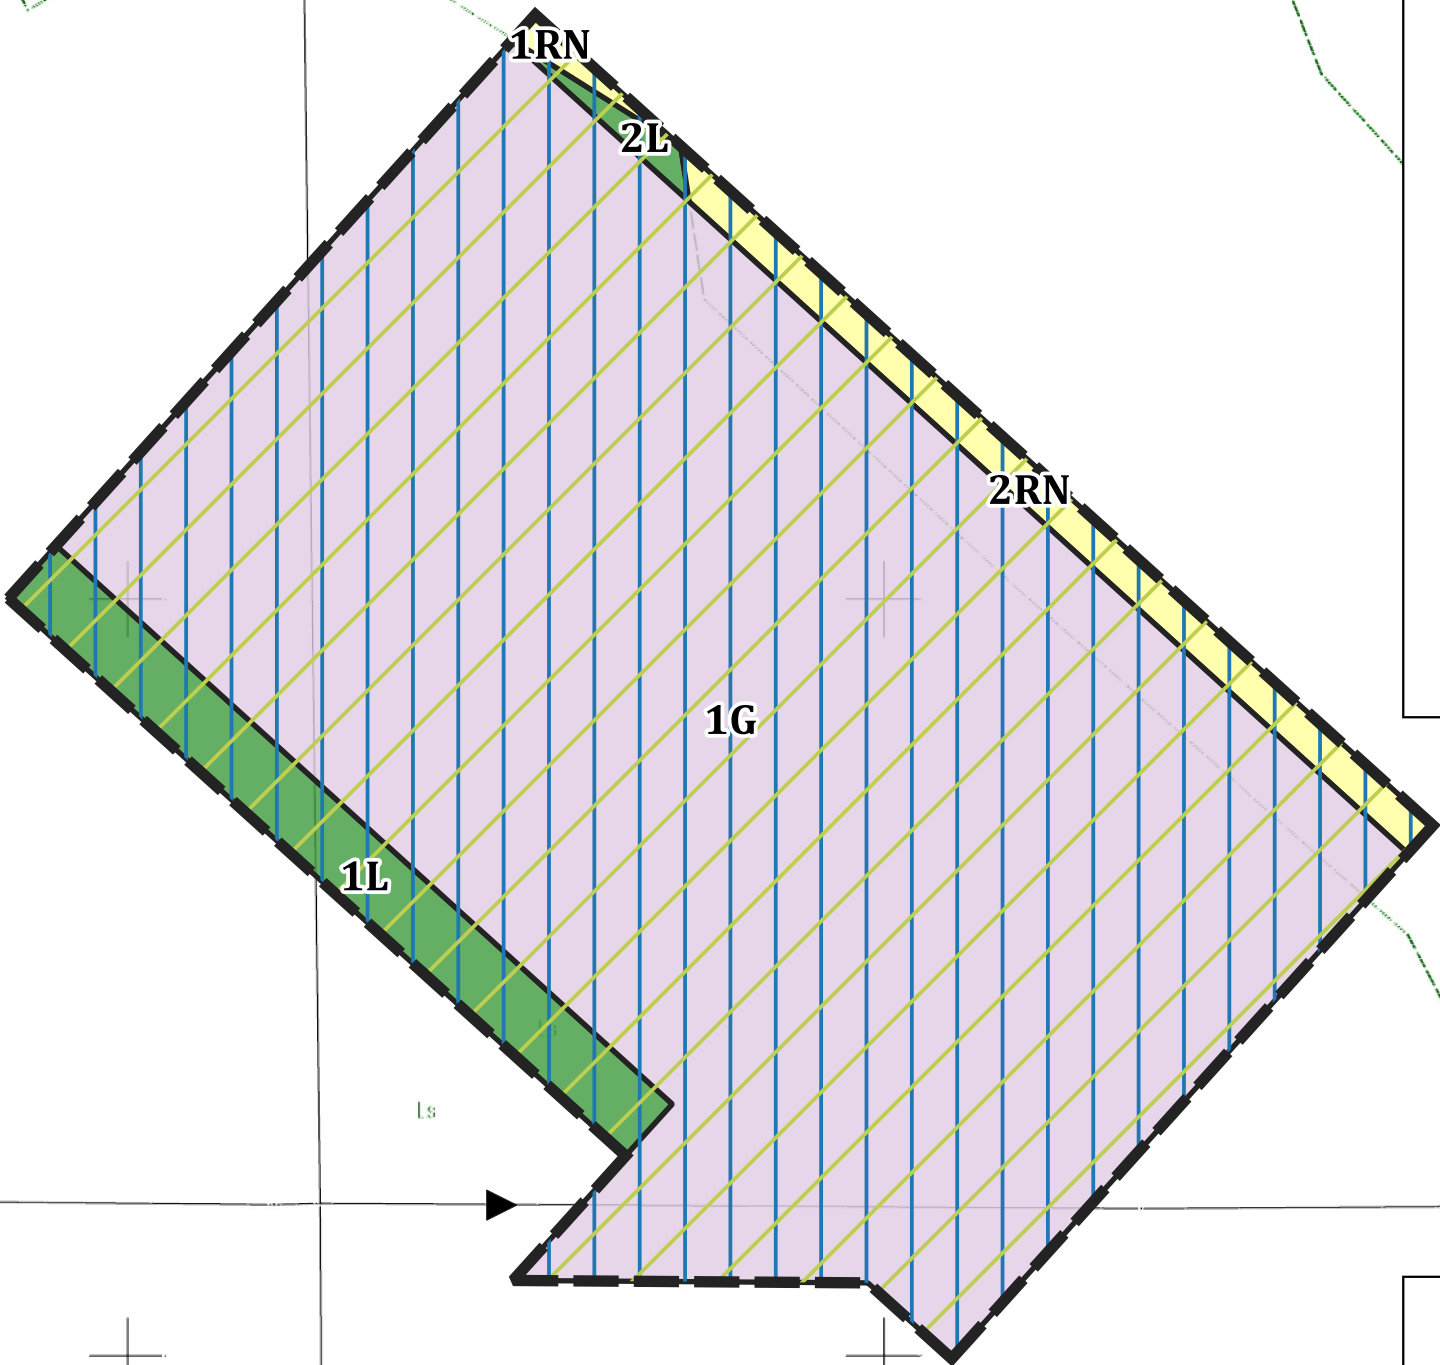

SKALA 1:1000

