


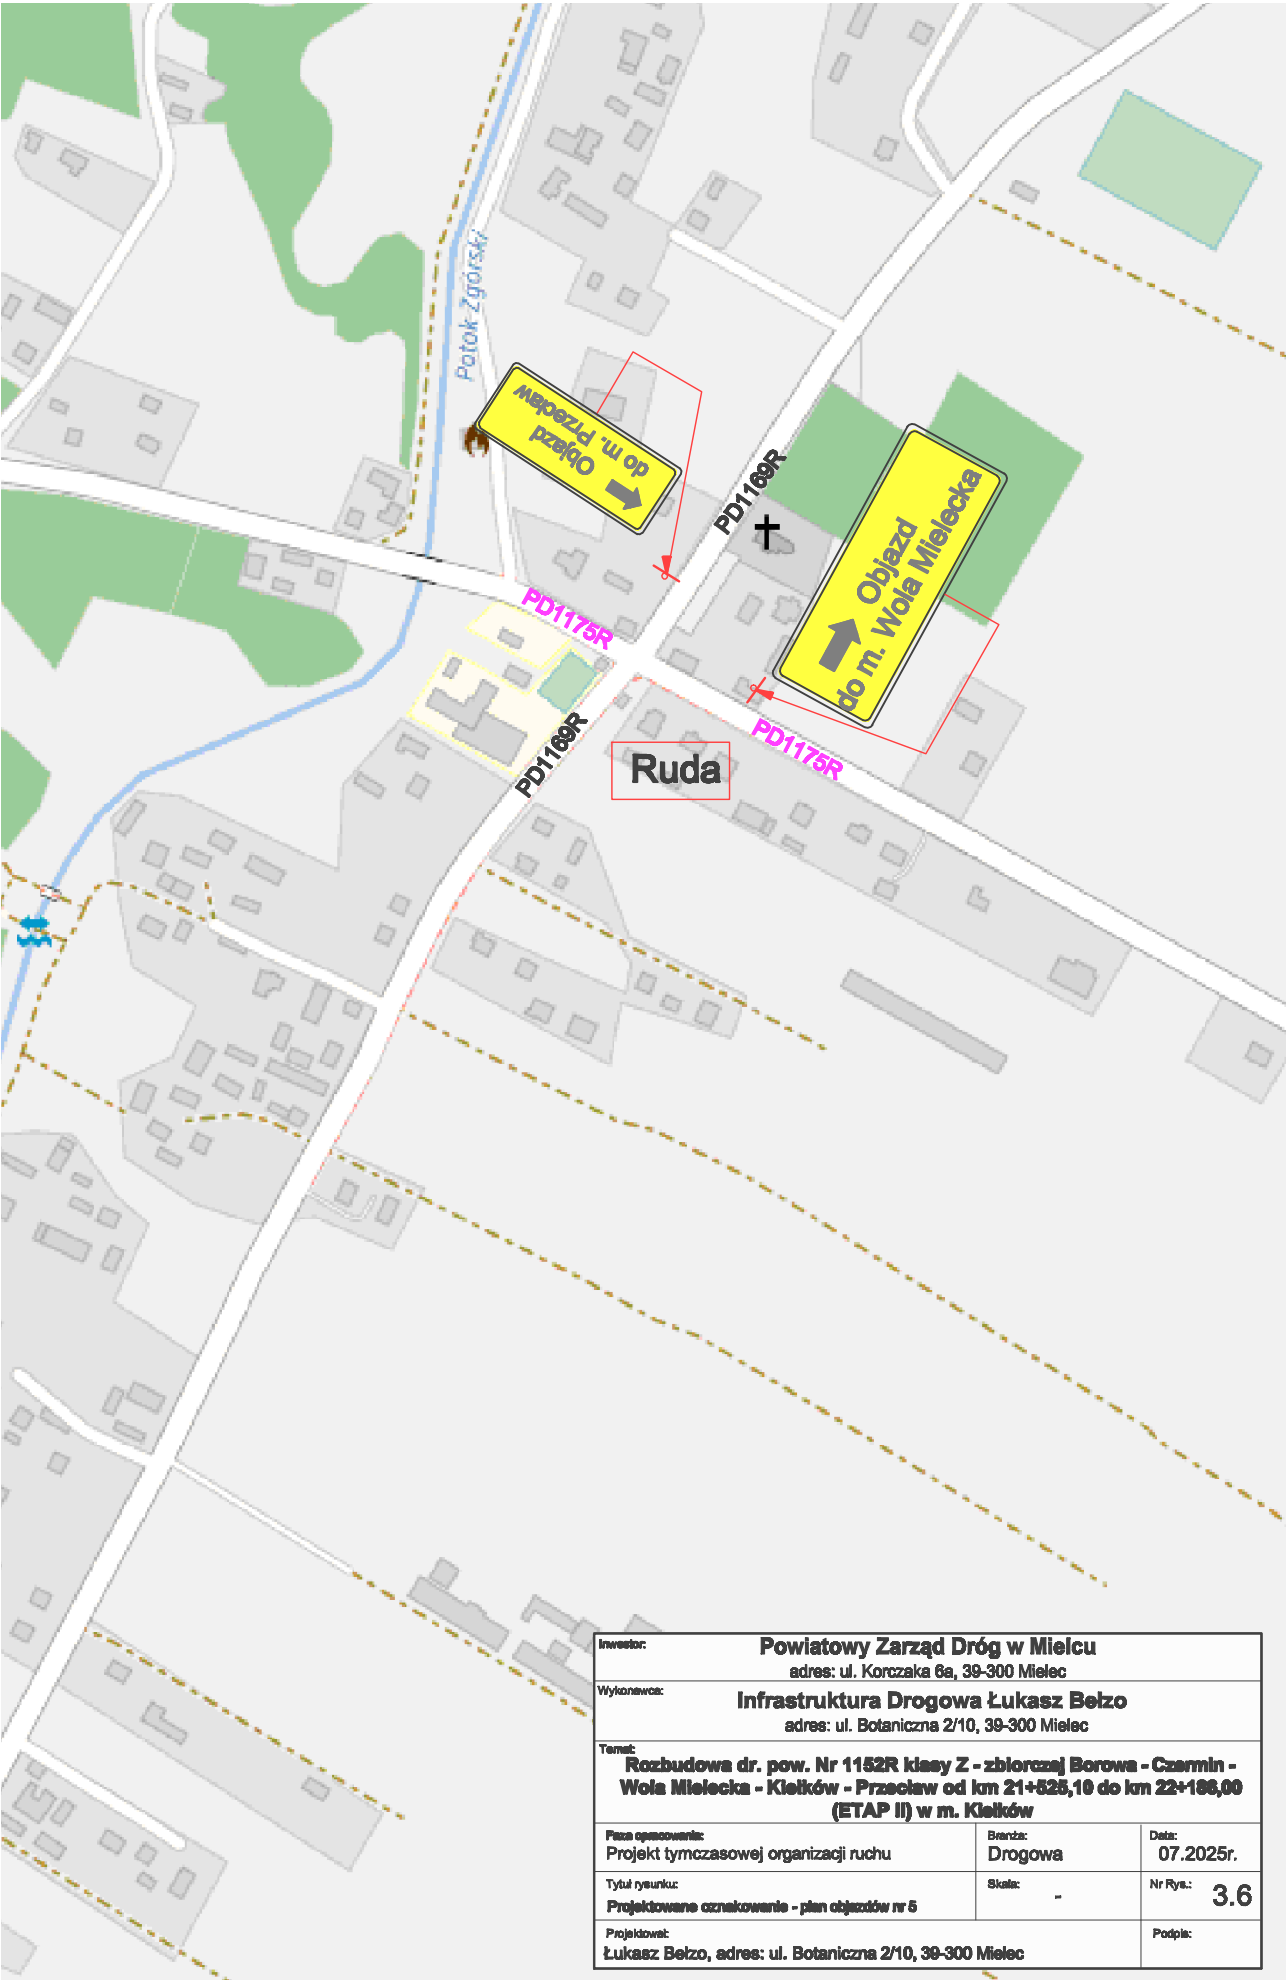

Inwestor: Powiatowy Zarząd Dróg w Mielcu adres: ul. Korczaka 6a, 39-300 Mielec		
Wykonawca: Infrastruktura Drogowa Łukasz Belzo adres: ul. Botaniczna 2/10, 39-300 Mielec		
Temat: Rozbudowa dr. pow. Nr 1152R klasy Z - zbiórczej Borowa - Czarmin - Wola Mielecka - Kielków - Przecław od km 21+525,10 do km 22+188,00 (ETAP II) w m. Kielków		
Prace opiewające: Projekt tymczasowej organizacji ruchu	Brandz: Drogowa	Data: 07.2025r.
Tytuł rysunku: Projektowane oznakowanie - plan objazdów nr 5	Skala: -	Nr Rys.: 3.6
Projektował: Łukasz Belzo, adres: ul. Botaniczna 2/10, 39-300 Mielec		Podpisał: