


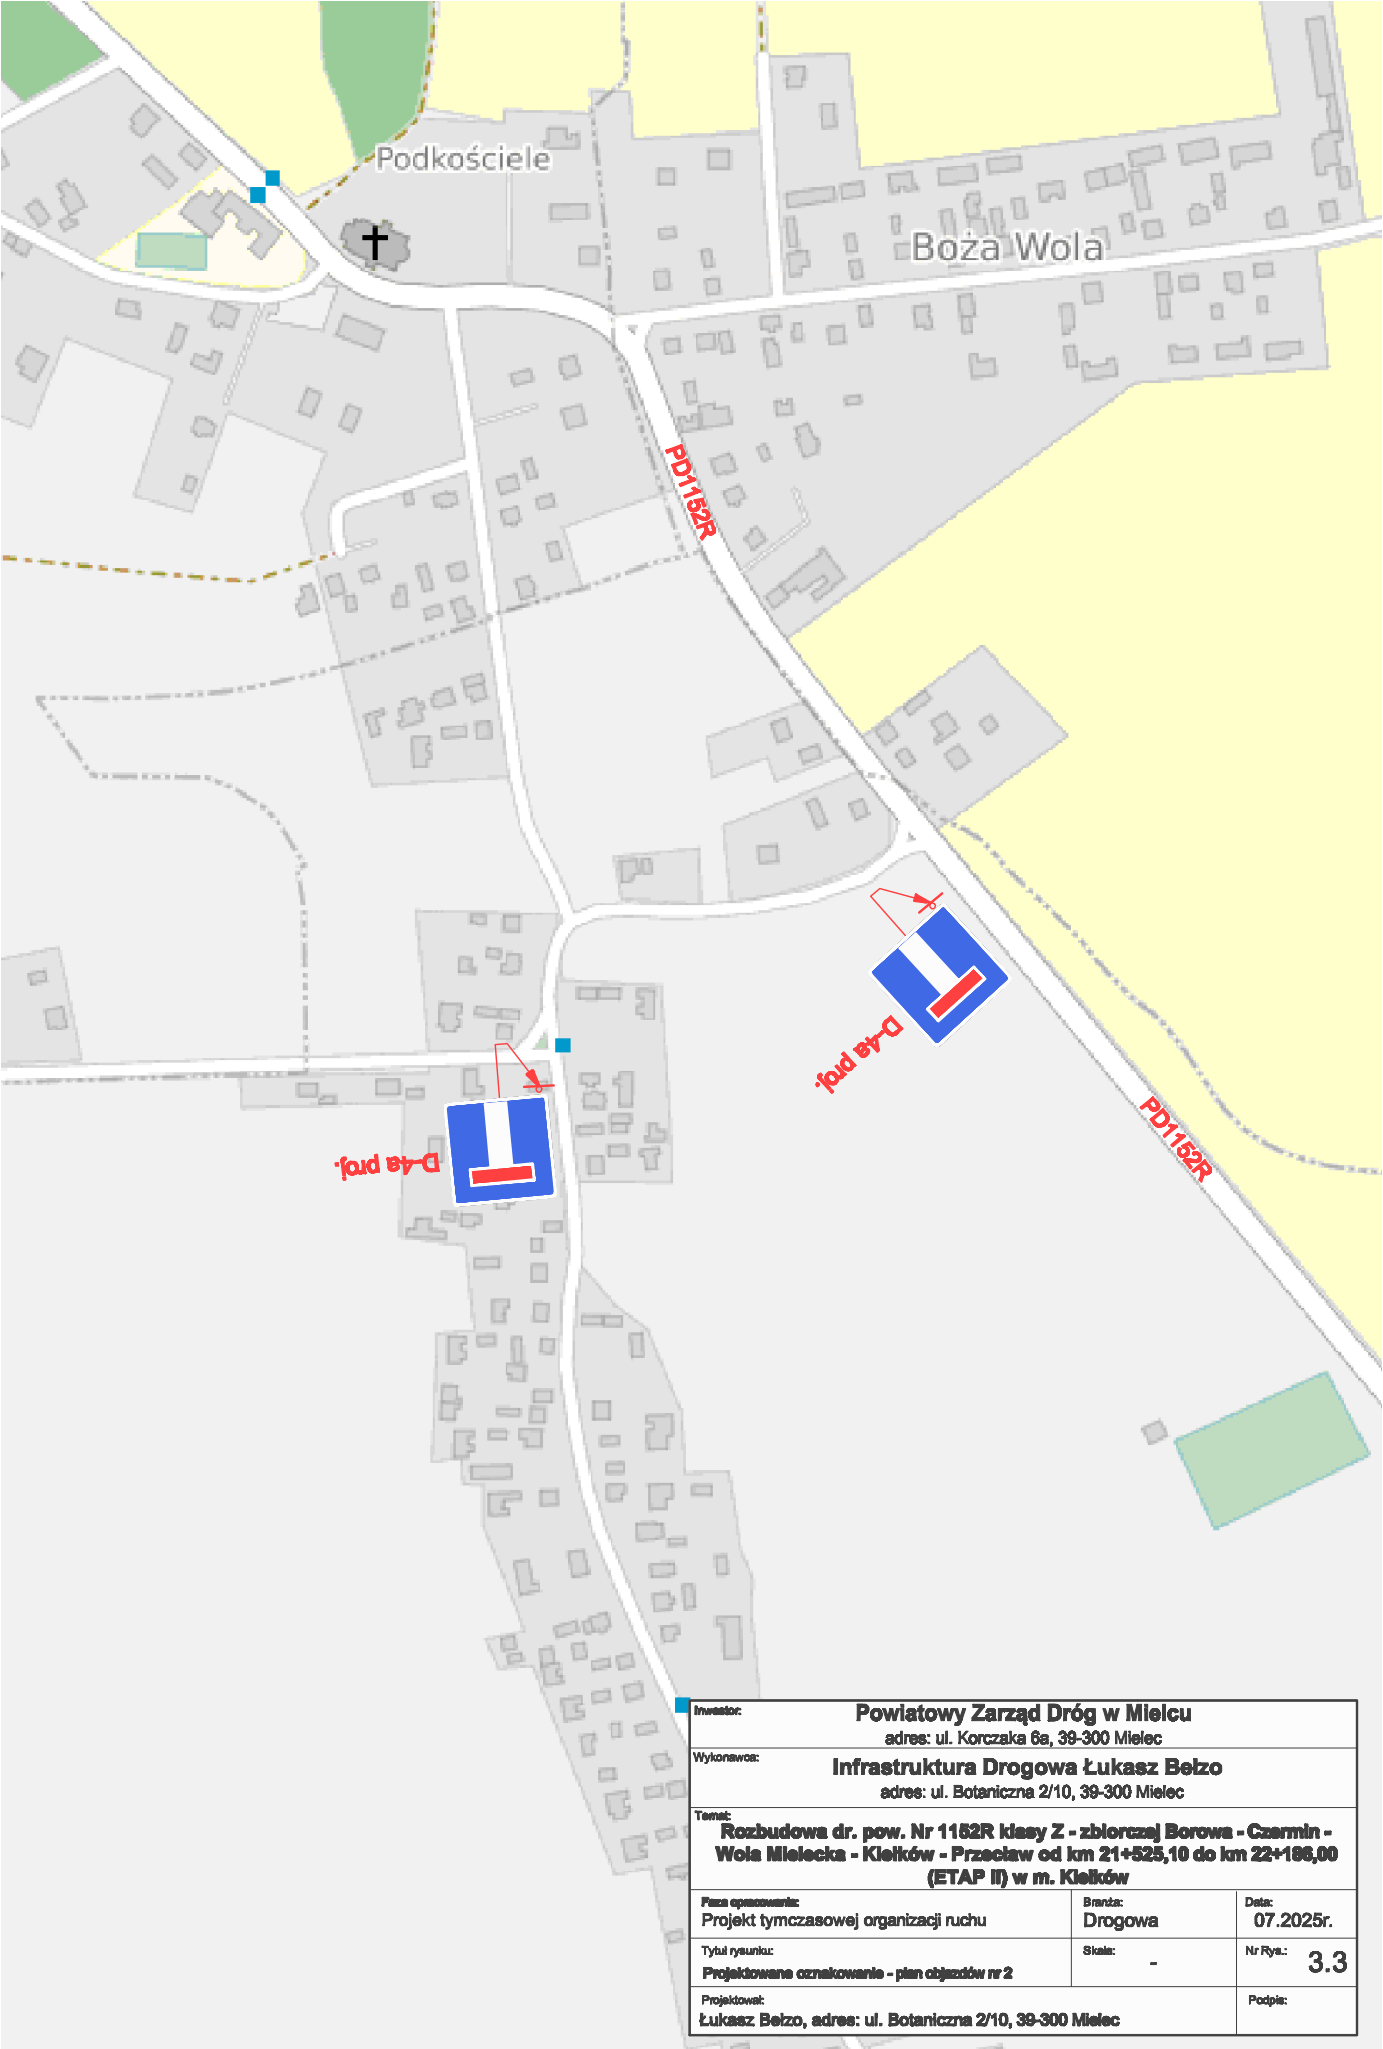

Inwestor: Powiatowy Zarząd Dróg w Mielcu adres: ul. Korczaka 6a, 39-300 Mielec		
Wykonawca: Infrastruktura Drogorowa Łukasz Bełzo adres: ul. Botaniczna 2/10, 39-300 Mielec		
Temat: Rozbudowa dr. pow. Nr 1162R klasy Z - zbiórczej Borowa - Czermin - Wola Mielecka - Kleków - Przecław od km 21+525,10 do km 22+166,00 (ETAP II) w m. Kleków		
Plan opracowania: Projekt tymczasowej organizacji ruchu	Brana: Drogorowa	Data: 07.2025r.
Tytuł rysunku: Projektowane oznakowanie - plan objazdów nr 2	Skala: -	Nr Rys.: 3.3
Projektował: Łukasz Bełzo, adres: ul. Botaniczna 2/10, 39-300 Mielec		Podpis: