


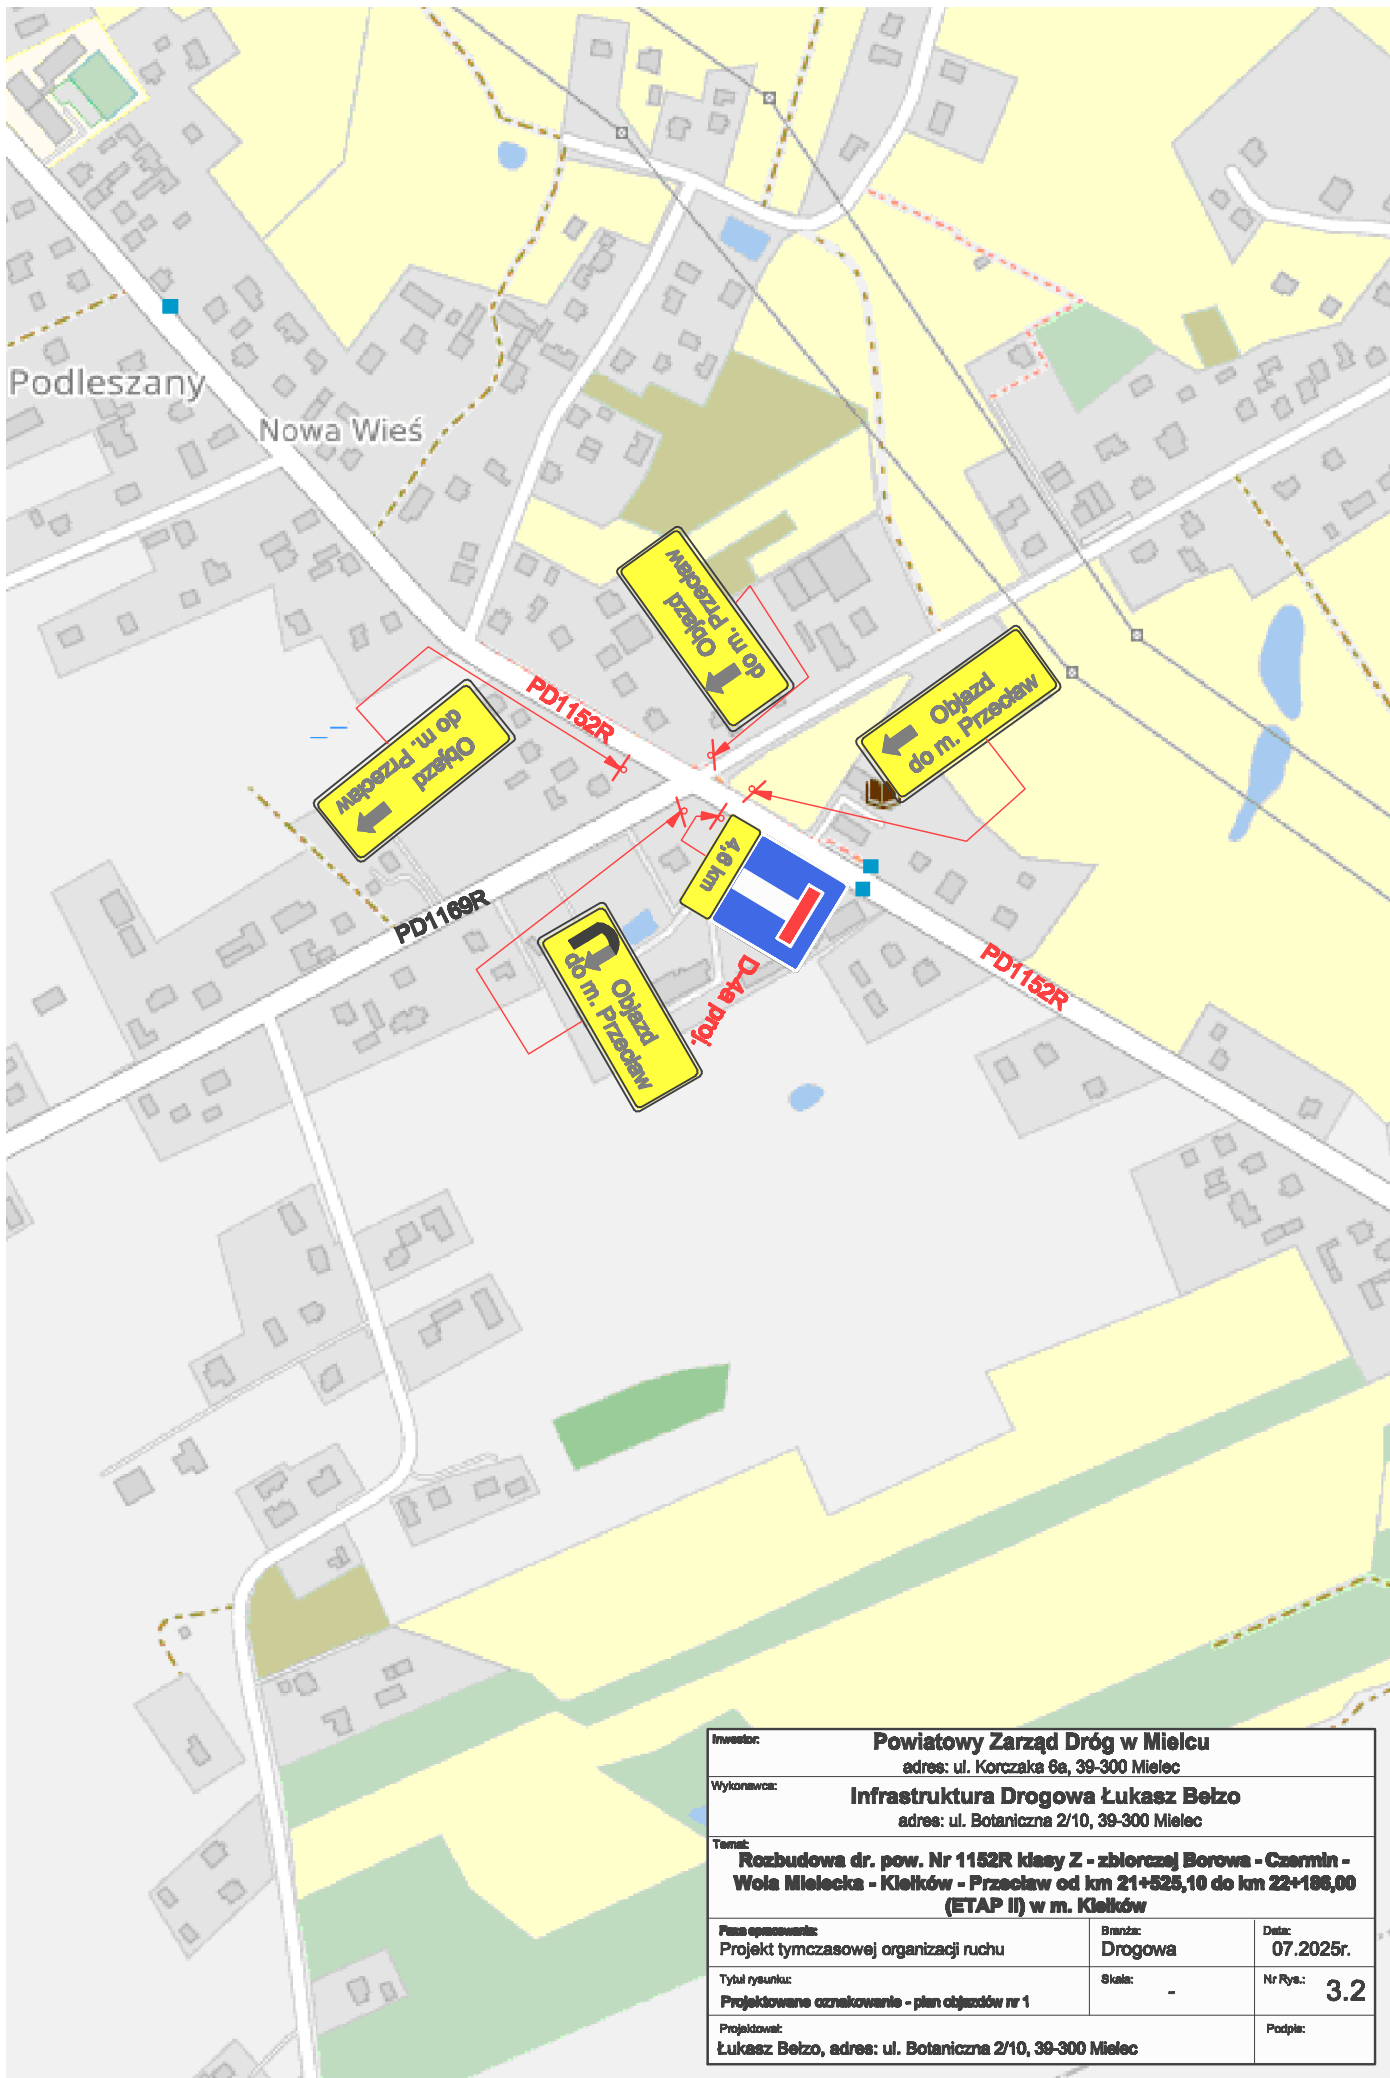

Inwestor: Powiatowy Zarząd Dróg w Mielcu adres: ul. Korczaka 6a, 39-300 Mielec		
Wykonawca: Infrastruktura Drogorowa Łukasz Belzo adres: ul. Botaniczna 2/10, 39-300 Mielec		
Temat: Rozbudowa dr. pow. Nr 1152R klasy Z - zbiorczej Borowa - Czermin - Woja Mielecka - Kiełków - Przecław od km 21+525,10 do km 22+186,00 (ETAP II) w m. Kiełków		
Forma opracowania: Projekt tymczasowej organizacji ruchu	Branża: Drogorowa	Data: 07.2025r.
Tytuł rysunku: Projektowane oznakowanie - plan objazdów nr 1	Skala: -	Nr Rys.: 3.2
Projektował: Łukasz Belzo, adres: ul. Botaniczna 2/10, 39-300 Mielec		Podpis: