


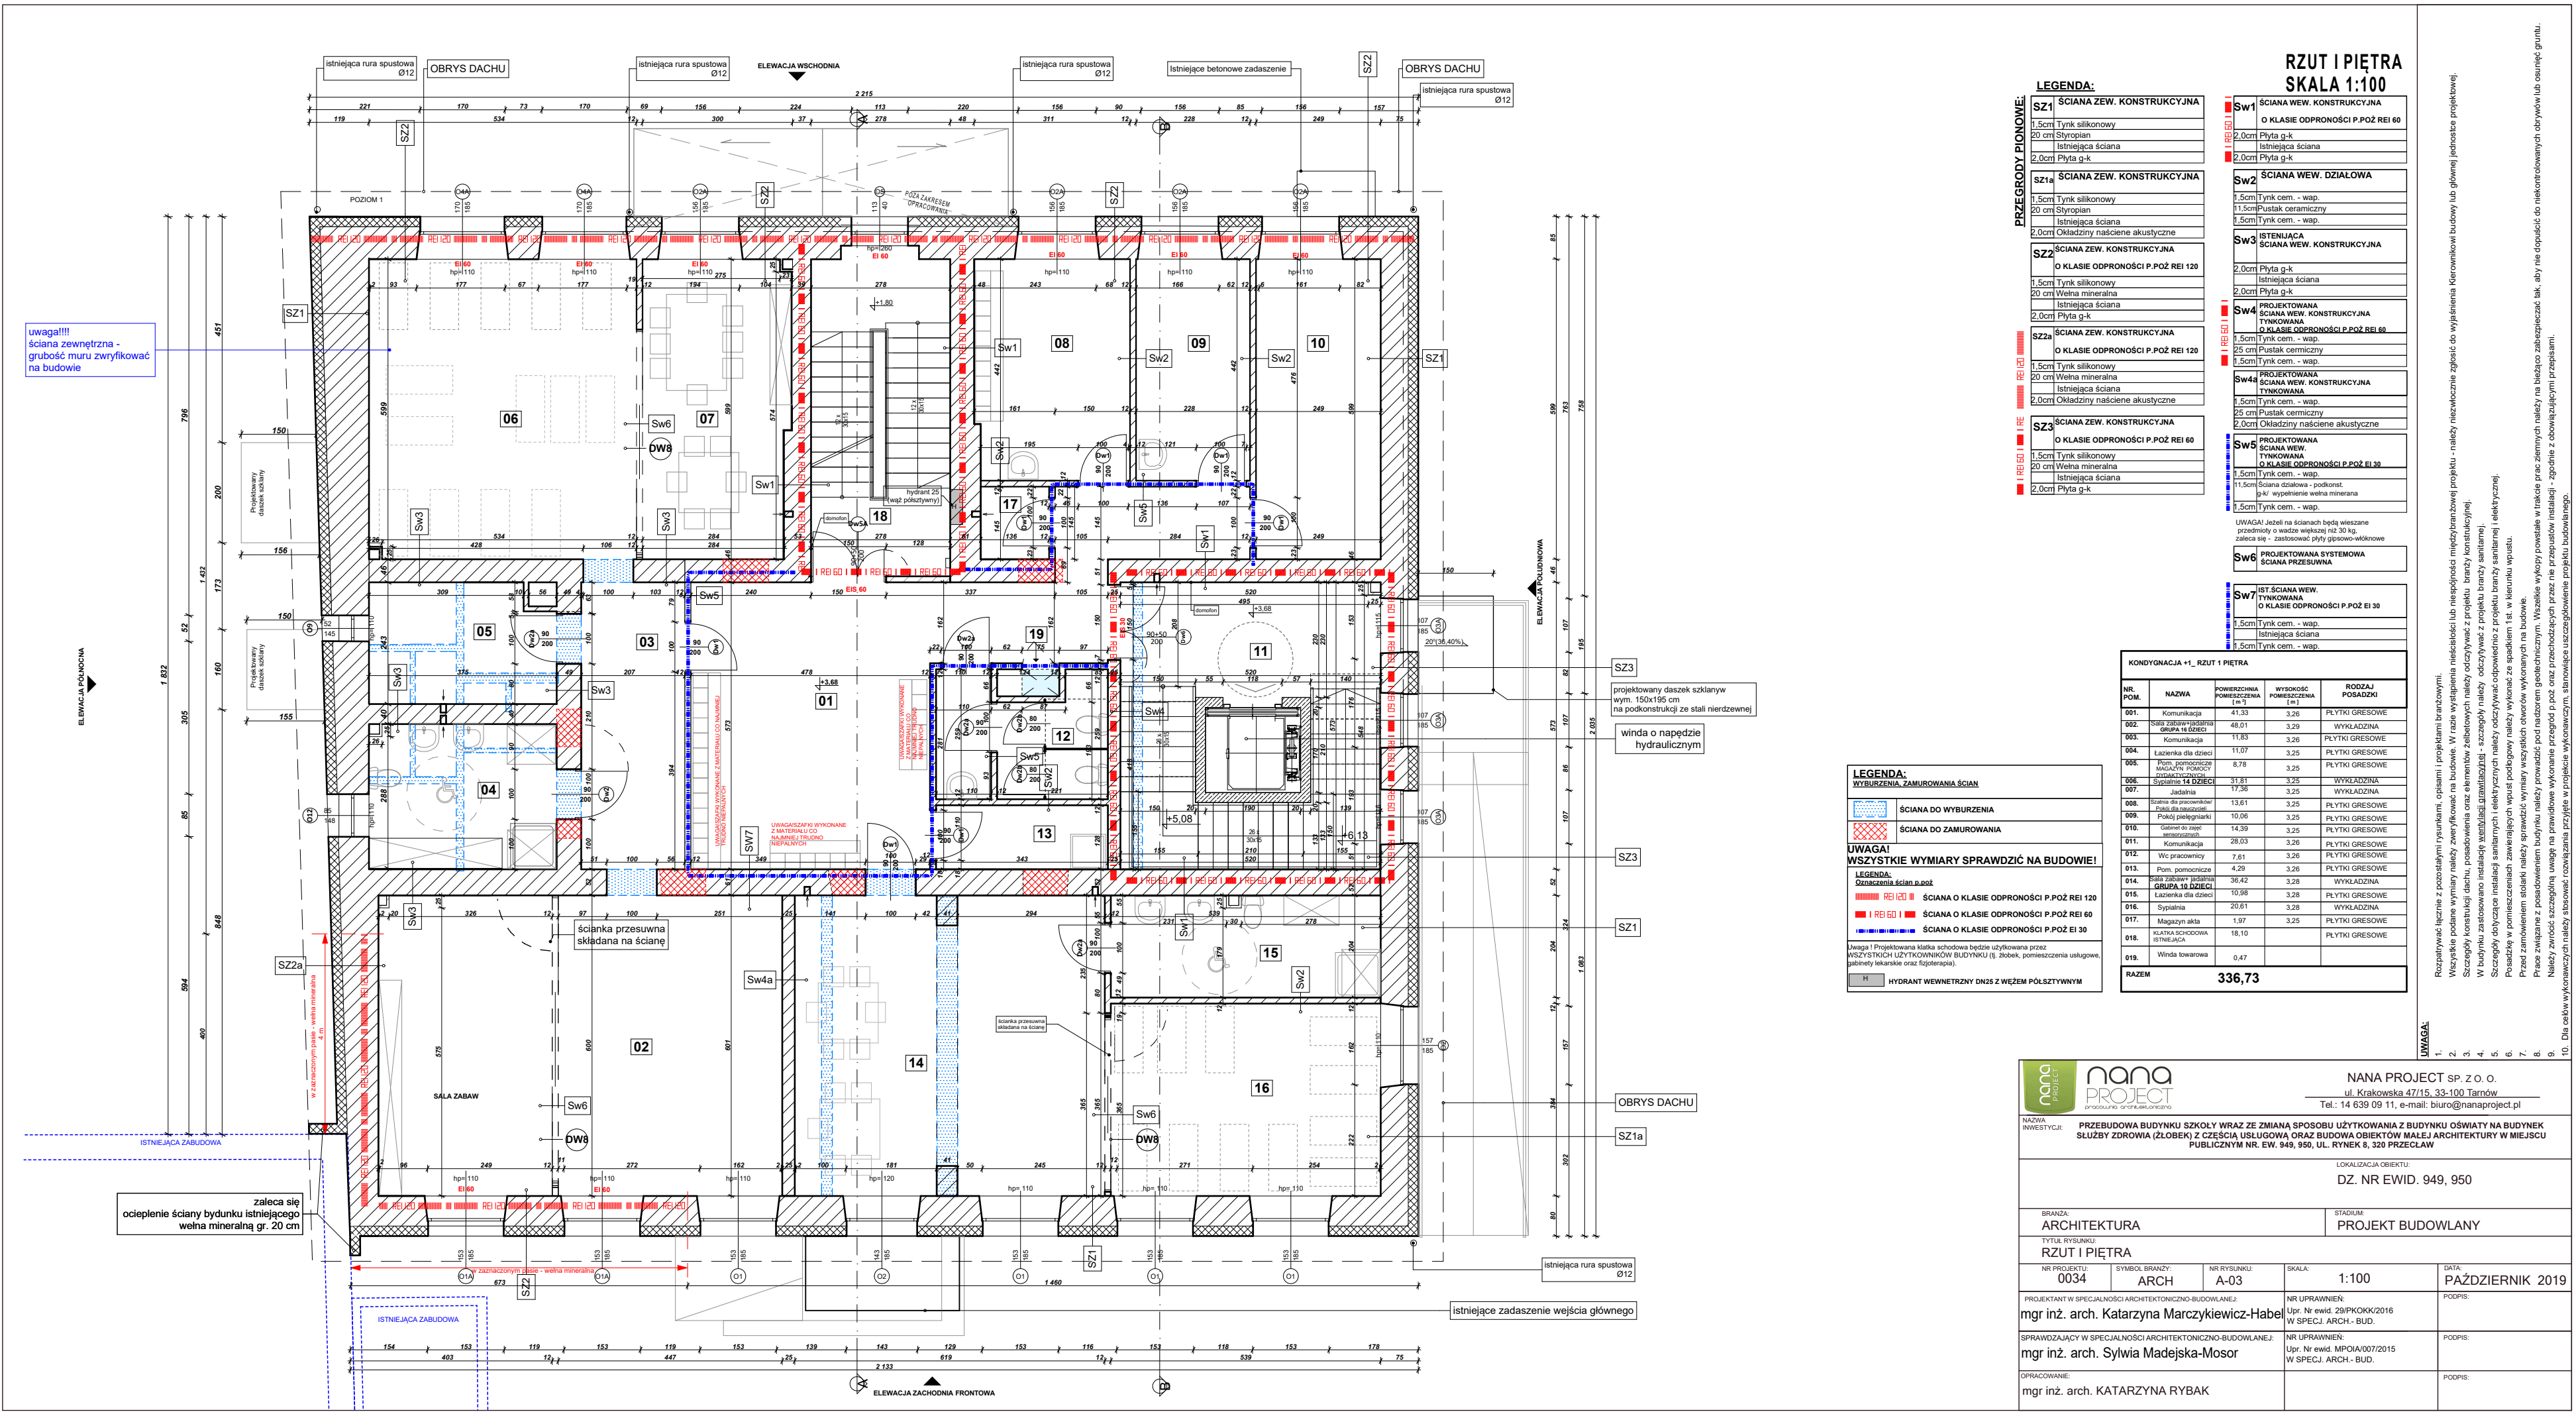

RZUT I PIĘTRA SKALA 1:100

LEGENDA:	
SZ1	ŚCIANA ZEWN. KONSTRUKCYJNA 1,5cm Tynk silikonowy 20 cm Styropian Istniejąca ściana 2,0cm Płyta g-k
SZ1a	ŚCIANA ZEWN. KONSTRUKCYJNA 1,5cm Tynk silikonowy 1,5cm Styropian Istniejąca ściana 2,0cm Okładziny naściene akustyczne
SZ2	ŚCIANA ZEWN. KONSTRUKCYJNA O KLASIE ODPROŃCZOŚCI P.POŻ REI 120 1,5cm Tynk silikonowy 20 cm Wełna mineralna Istniejąca ściana 2,0cm Płyta g-k
SZ2a	ŚCIANA ZEWN. KONSTRUKCYJNA O KLASIE ODPROŃCZOŚCI P.POŻ REI 120 1,5cm Tynk silikonowy 20 cm Wełna mineralna Istniejąca ściana 2,0cm Okładziny naściene akustyczne
SZ3	ŚCIANA ZEWN. KONSTRUKCYJNA O KLASIE ODPROŃCZOŚCI P.POŻ REI 60 1,5cm Tynk silikonowy 20 cm Wełna mineralna Istniejąca ściana 2,0cm Płyta g-k
Sw1	ŚCIANA WEWN. KONSTRUKCYJNA O KLASIE ODPROŃCZOŚCI P.POŻ REI 60 1,5cm Tynk cem. - wap. 2,0cm Płyta g-k Istniejąca ściana
Sw2	ŚCIANA WEWN. DZIAŁOWA 1,5cm Tynk cem. - wap. 1,5cm Pustak ceramiczny 1,5cm Tynk cem. - wap.
Sw3	ISTNIEJĄCA ŚCIANA WEWN. KONSTRUKCYJNA 2,0cm Płyta g-k Istniejąca ściana 2,0cm Płyta g-k
Sw4	PROJEKTOWANA ŚCIANA WEWN. KONSTRUKCYJNA O KLASIE ODPROŃCZOŚCI P.POŻ REI 60 1,5cm Tynk cem. - wap. 25 cm Pustak ceramiczny 1,5cm Tynk cem. - wap.
Sw4a	PROJEKTOWANA ŚCIANA WEWN. KONSTRUKCYJNA TYNKOWANA 1,5cm Tynk cem. - wap. 25 cm Pustak ceramiczny 2,0cm Okładziny naściene akustyczne
Sw5	PROJEKTOWANA ŚCIANA WEWN. TYNKOWANA O KLASIE ODPROŃCZOŚCI P.POŻ EI 30 1,5cm Tynk cem. - wap. 11,5cm Ściana działowa - podkonst. g-k wypełnienie wełna mineralna 1,5cm Tynk cem. - wap.
Sw6	PROJEKTOWANA SYSTEMOWA ŚCIANA PRZESUWNA
Sw7	IST.ŚCIANA WEWN. TYNKOWANA O KLASIE ODPROŃCZOŚCI P.POŻ EI 30 1,5cm Tynk cem. - wap. Istniejąca ściana 1,5cm Tynk cem. - wap.

KONDYGNACJA +1, RZUT 1 PIĘTRA			
NR. POM.	NAZWA	POWIERZCHNIA POMIESZCZENIA [m ²]	WYSOKOŚĆ POMIESZCZENIA [m]
001.	Komunikacja	41,33	3,26
002.	Sala zabaw-warsztata	48,01	3,29
003.	Komunikacja	11,83	3,26
004.	Lazienka dla dzieci	11,07	3,25
005.	Pom. pomocnicze	8,78	3,25
006.	Sypialnia 14 DZIECI	31,81	3,25
007.	Jadalnia	17,36	3,25
008.	Szklarnia dla pracowników	13,61	3,25
009.	Pokoje dla nauczycieli	10,06	3,25
010.	Kuchnia dla nauczycieli	14,39	3,25
011.	Komunikacja	28,03	3,26
012.	Wc pracownicze	7,61	3,26
013.	Pom. pomocnicze	4,29	3,26
014.	Sala zabaw-warsztata	36,42	3,28
015.	Lazienka dla dzieci	10,98	3,28
016.	Sypialnia	20,61	3,28
017.	Magazyn akta	1,97	3,25
018.	KŁATKA SCHODOWA	18,10	
019.	Winda towarowa	0,47	
RAZEM		336,73	

KONFIGURACJA "E" REI 120 I PĘKNIĘCIA				
NR. POM.	NAZWA	POWIERZCHNIA POMIESZCZENIA [m²]	WYSOKOŚĆ POMIESZCZENIA [m]	RODZAJ POSADZAKI
001.	Komunikacja	41,33	3,26	PLYTKI GRESOWE
002.	Sala zabaw i wypoczynku GRUPO 16 DZIECI	49,01	3,26	WYKLADZINA
003.	Komunikacja	11,83	3,26	PLYTKI GRESOWE
004.	Lazienka dla dzieci	11,07	3,25	PLYTKI GRESOWE
005.	Pom. pomocnicze MAGAZYN POMOCY RODZIMOKOŃCZYŃ	8,78	3,25	PLYTKI GRESOWE
006.	Wypielnia 14 DZIECI	31,81	3,25	WYKLADZINA
007.	Jadalnia	17,36	3,25	WYKLADZINA
008.	Gabinet dla pracowników Pokoju dla naukowców	13,61	3,25	PLYTKI GRESOWE
009.	Pokoje pielęgniarki	10,06	3,25	PLYTKI GRESOWE
010.	Gabinet dla zajęć sensorycznych	14,39	3,25	PLYTKI GRESOWE
011.	Komunikacja	28,03	3,26	PLYTKI GRESOWE
012.	Wc pracowników	7,61	3,26	PLYTKI GRESOWE
013.	Pom. pomocnicze	4,29	3,26	PLYTKI GRESOWE
014.	Sala zabaw i wypoczynku GRUPO 16 DZIECI	36,42	3,28	WYKLADZINA
015.	Lazienka dla dzieci	10,98	3,28	PLYTKI GRESOWE
016.	Wypielnia	20,61	3,28	WYKLADZINA
017.	Magazyn akta	1,97	3,25	PLYTKI GRESOWE
018.	KLATKA SCHODOWA ISTNIEJĄCA	18,10		PLYTKI GRESOWE
019.	Winda towarowa	0,47		
RAZEM		336,73		

NANA PROJECT SP. Z O.O.
ul. Krakowska 47/15, 33-100 Tarnów
Tel.: 14 639 09 11, e-mail: biuro@nanaproject.pl

NAZWA INWESTYCJI: PRZEBUDOWA BUDYNKU SZKOŁY WRAZ ZE ZMIANĄ SPOSOBU UŻYTKOWANIA Z BUDYNKU OŚWIATY NA BUDYNEK SŁUŻBY ZDROWIA (ŻŁOBEK) Z CZĘŚCIĄ USŁUGOWĄ ORAZ BUDOWA OBIEKTÓW MAŁEJ ARCHITEKTURY W MIEJSCU PUBLICZNYM NR. EW. 949, 950, UL. RYNEK 8, 320 PRZECŁAW

LOKALIZACJA OBIEKTU: DZ. NR EWID. 949, 950

BRANŻA: ARCHITEKTURA STADIUM: PROJEKT BUDOWLANY

TYTUŁ RYSUNKU: RZUT I PIĘTRA

NR PROJEKTU: 0034	SYMBOL BRANŻY: ARCH	NR RYSUNKU: A-03	SKALA: 1:100	DATA: PAŹDZIERNIK 2019
-------------------	---------------------	------------------	--------------	------------------------

PROJEKTANT W SPECJALNOŚCI ARCHITEKTONICZNO-BUDOWLANEJ: mgr inż. arch. Katarzyna Marczykiewicz-Habe	NR UPRAWNIENI: Upr. Nr ewid. 29/PKOKK/2016 W SPECJ. ARCH.- BUD.	PODPIS:
SPRAWDZAJĄCY W SPECJALNOŚCI ARCHITEKTONICZNO-BUDOWLANEJ: mgr inż. arch. Sylwia Madejska-Mosor	NR UPRAWNIENI: Upr. Nr ewid. MPOIA/007/2015 W SPECJ. ARCH.- BUD.	PODPIS:
OPRACOWANE: mgr inż. arch. KATARZYNA RYBAK		PODPIS: