


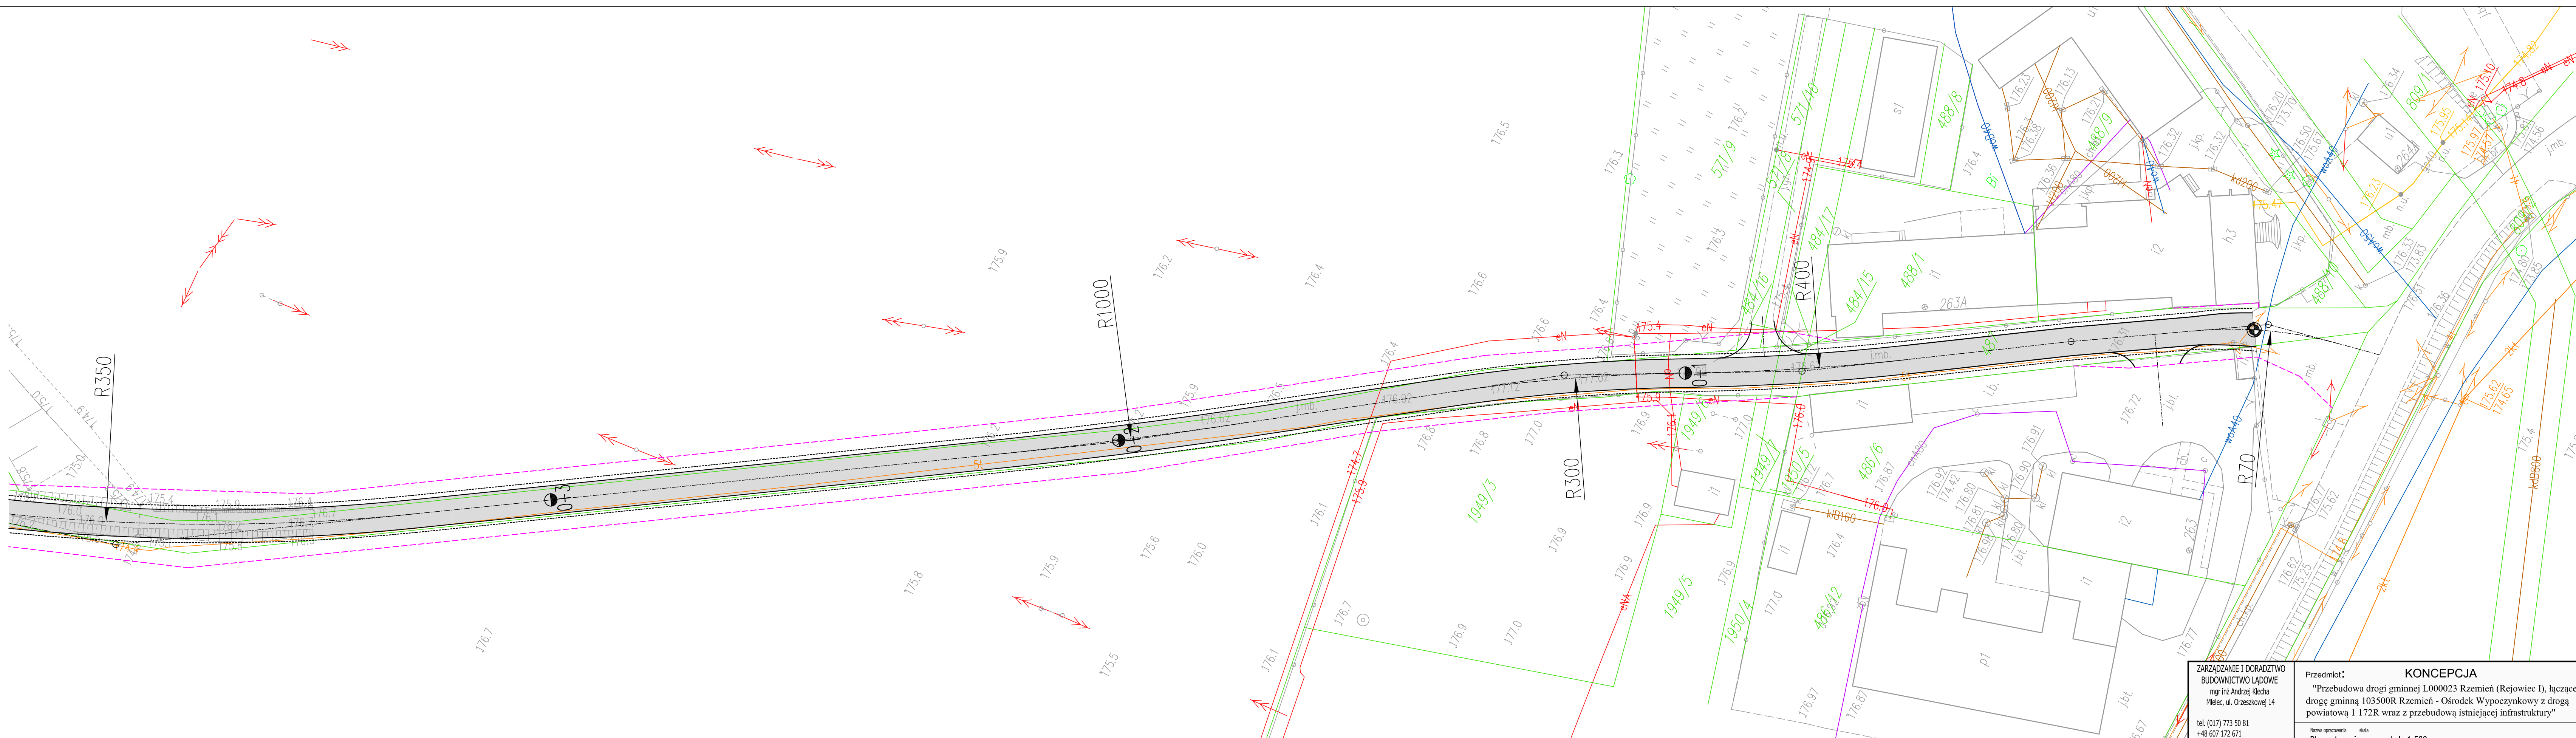

ZARZĄDZANIE I DORADZTWO BUDOWNICTWO LĄDOWE mgr inż. Andrzej Klecha Mielec, ul. Orzeszkowej 14 tel. (017) 773 50 81 +48 607 172 671 e-mail: aklecha@powiat.mielec.pl		KONCEPCJA Przedmiot: "Przebudowa drogi gminnej L000023 Rzemień (Rejowiec I), łączącej drogę gminną 103500R Rzemień - Ośrodek Wypoczynkowy z drogą powiatową 1 172R wraz z przebudową istniejącej infrastruktury"	
Nazwa opracowania Plan sytuacyjny		skala skala 1:500	
Branża Drogowa		Opracował mgr inż. Wojciech Machniak nr upr./PK/0090/PWOD/15	
Data wykonania: Sierpień 2021r.		Rys. nr 2.1	