


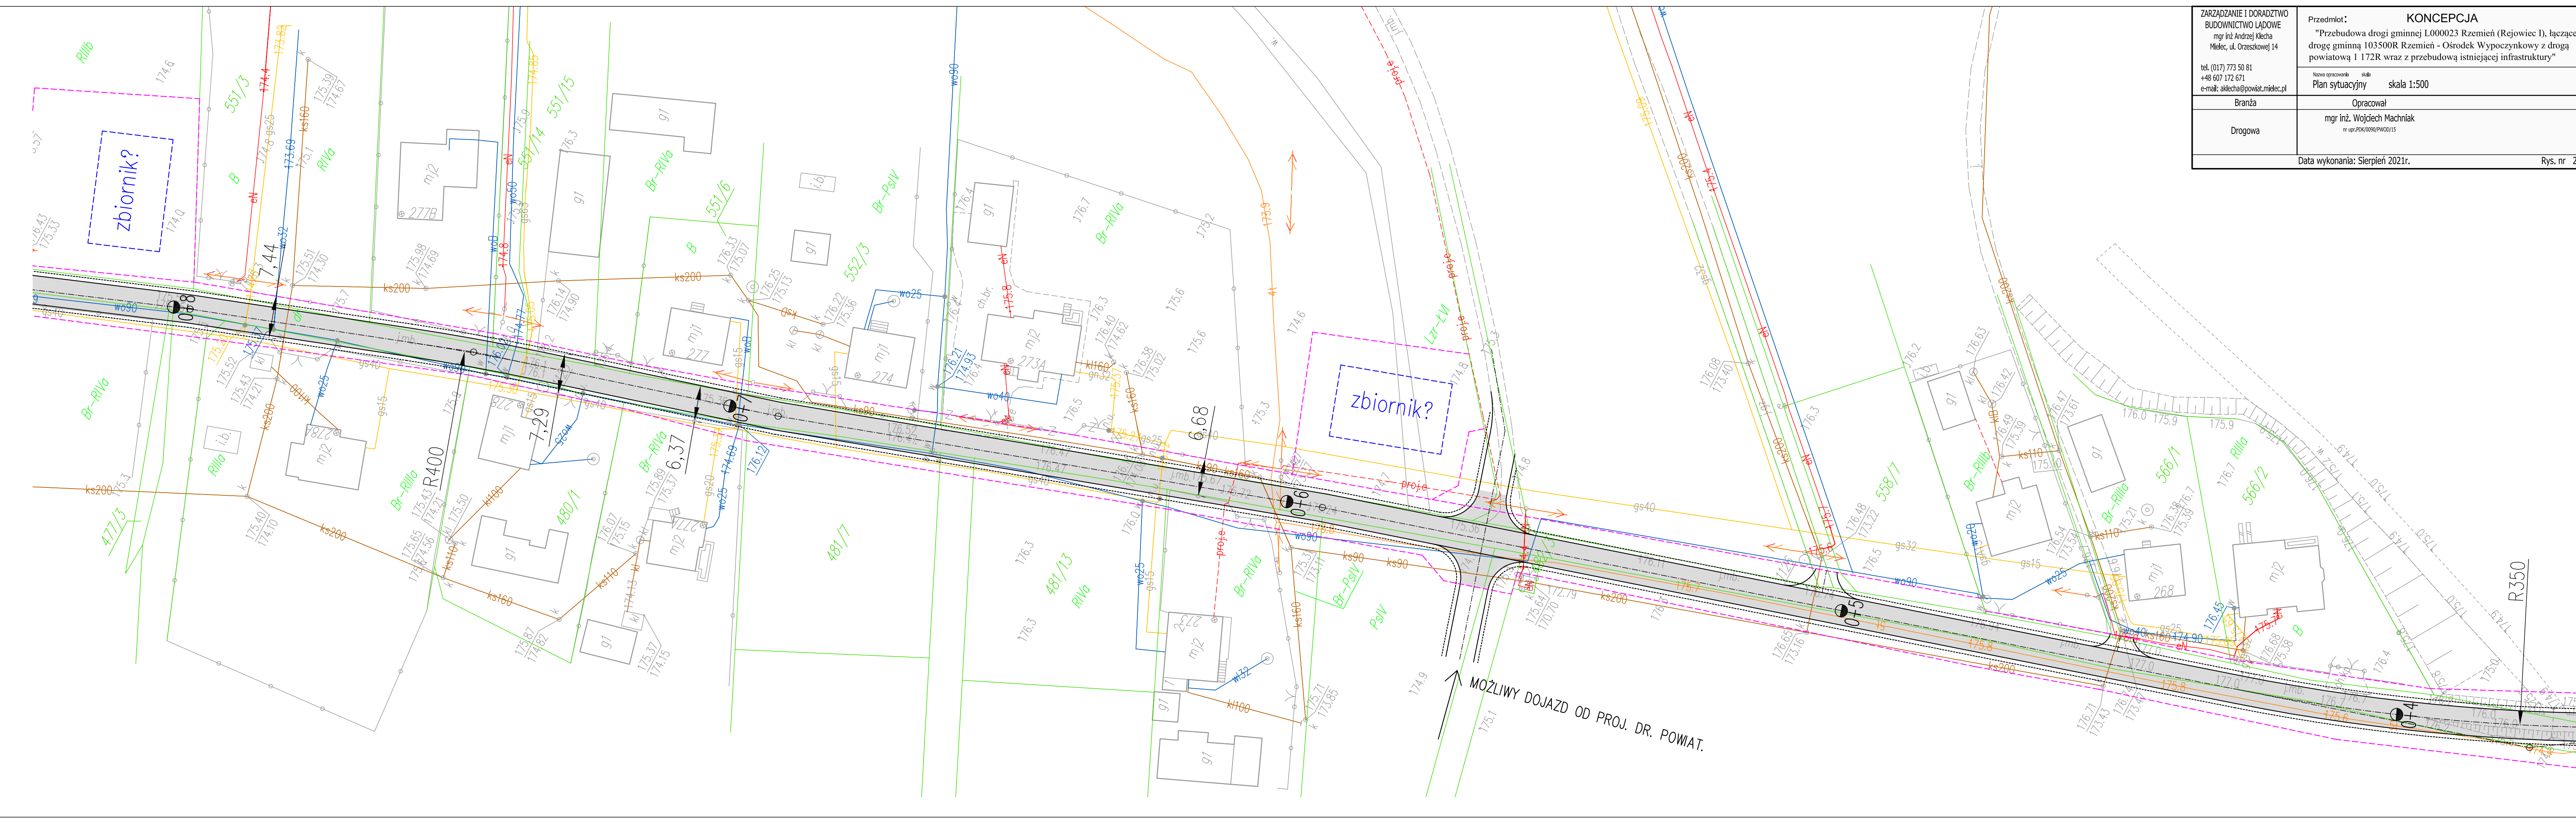

ZARZĄDZANIE I DORADZTWO BUDOWNICTWO LĄDOWE mgr inż. Andrzej Klecha Mielec, ul. Orzeszkowej 14 tel. (017) 773 50 81 +48 607 172 671 e-mail: aklecha@powiat.mielec.pl	KONCEPCJA	
	Przedmiot:	"Przebudowa drogi gminnej L000023 Rzemień (Rejowiec I), łączącej drogę gminną 103500R Rzemień - Ośrodek Wypoczynkowy z drogą powiatową 1 172R wraz z przebudową istniejącej infrastruktury"
	Nazwa opracowania	Plan sytuacyjny
	skala	skala 1:500
Branża	Opracował	
	mgr inż. Wojciech Machniak nr upr. PKX/0090/PWOD/15	
Drogowa		
Data wykonania: Sierpień 2021r.		Rys. nr 2.2